


Схема расположения границ публичного сервитута

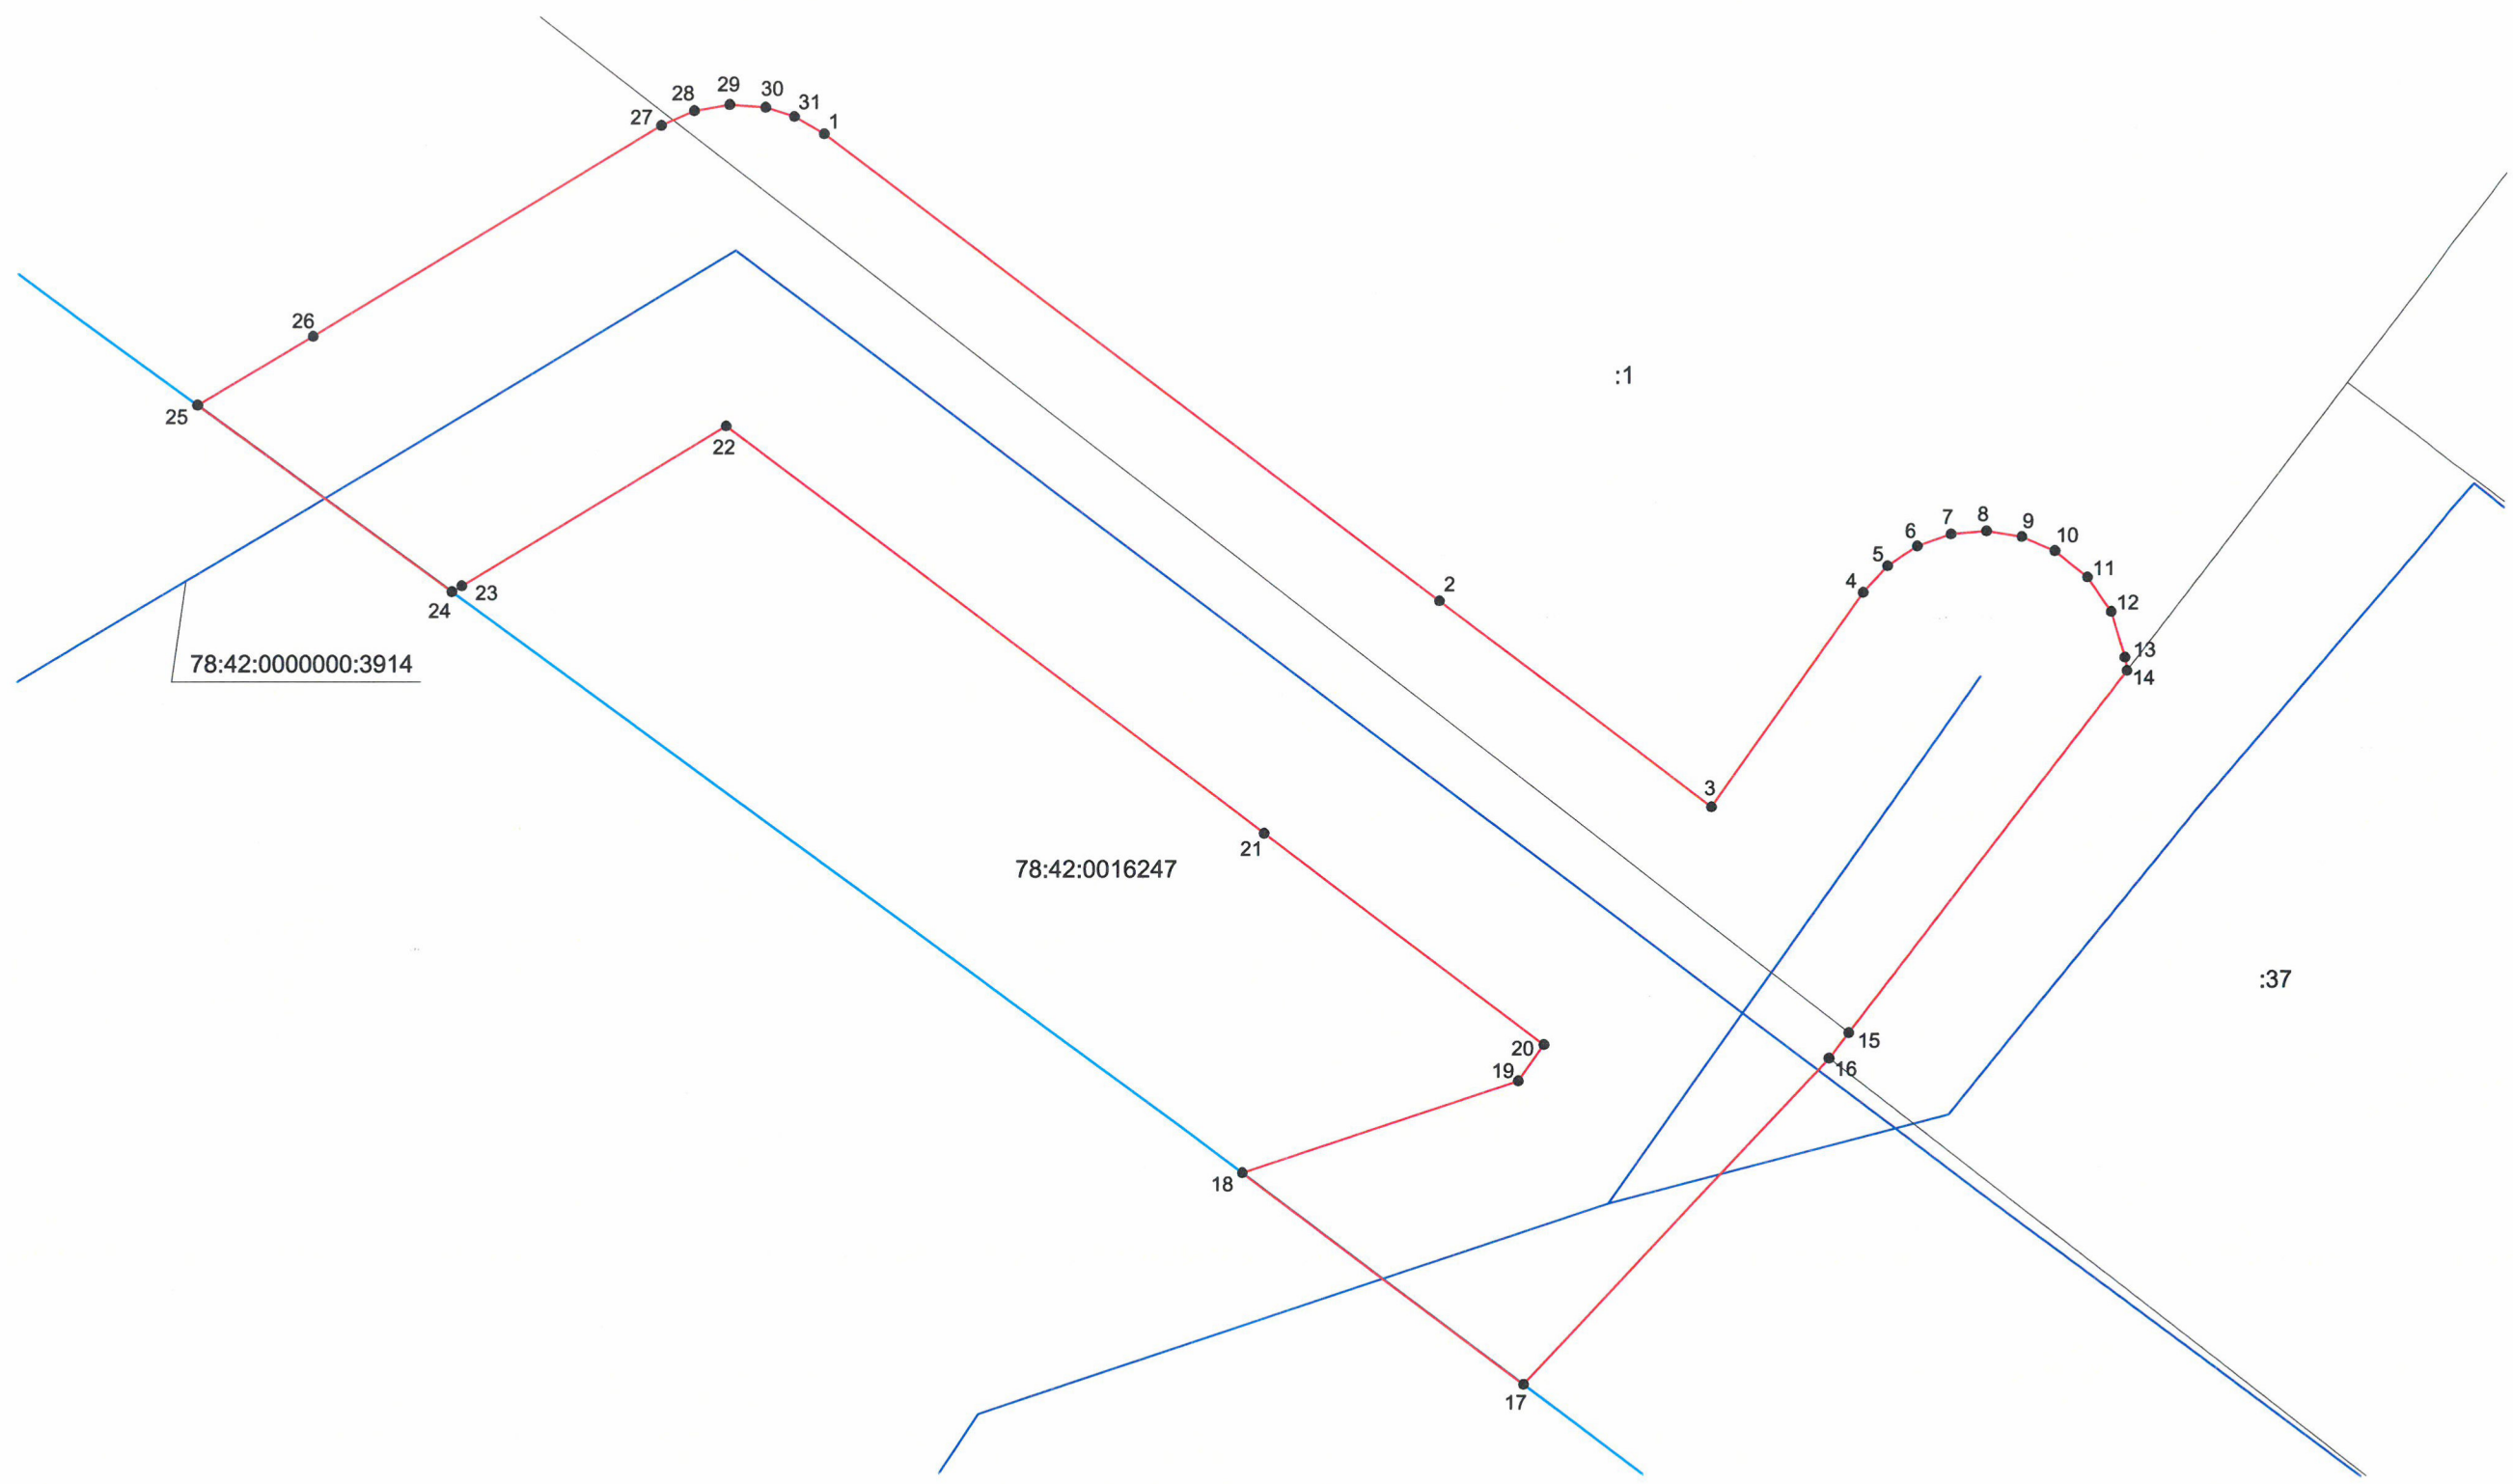

Масштаб 1:250

Используемые условные знаки и обозначения:


- - граница публичного сервитута
- - сооружение "Канализационная сеть" с кадастровым номером 78:42:0000000:3914
- - границы кадастрового квартала
- - границы земельного участка
- 78:42:0000000:3914 - кадастровый номер сооружения "Канализационная сеть"
- 78:42:0016247 - номер кадастрового квартала
- :1 - кадастровый номер земельного участка
- 1 - обозначение характерной точки границы публичного сервитута

Подпись _____ Дата "21" апреля 2022 г.

Место для оттиска печати (при наличии) лица, составившего описание местоположения границ объекта



Схема расположения границ публичного сервитута

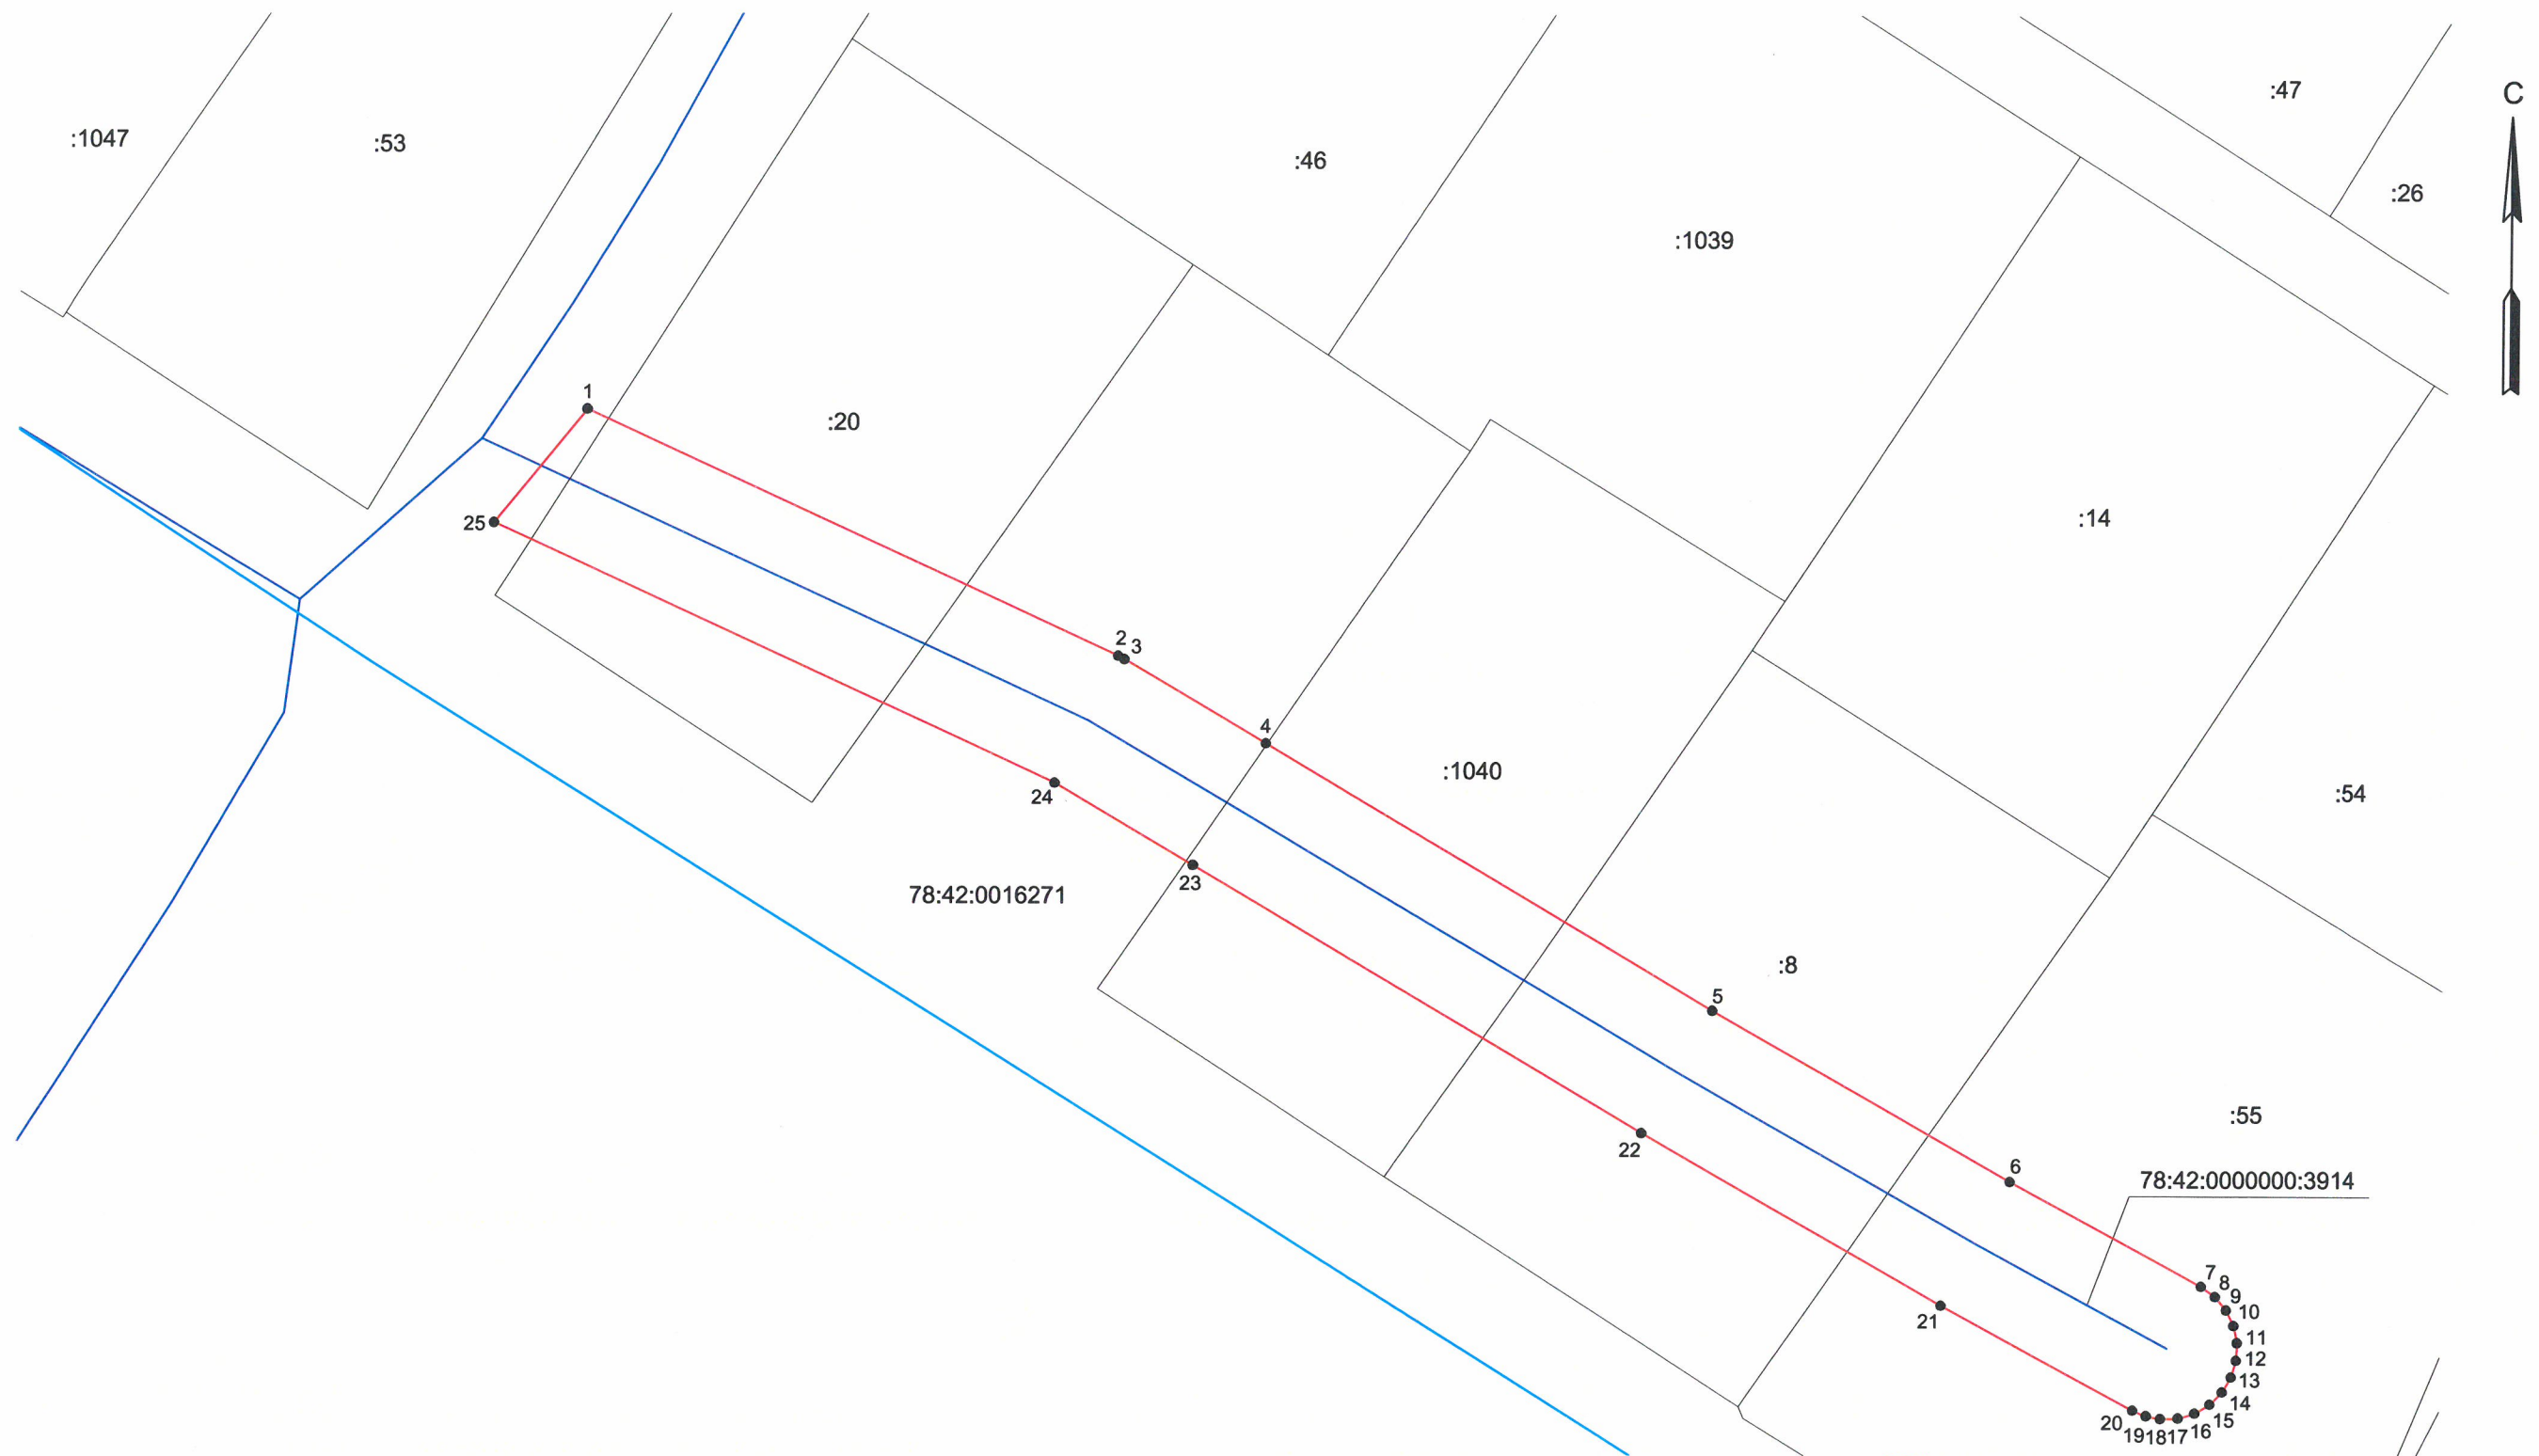

Масштаб 1:500

Используемые условные знаки и обозначения:


- - граница публичного сервитута
- - сооружение "Канализационная сеть" с кадастровым номером 78:42:0000000:3914
- границы кадастрового квартала
- границы земельного участка
- 78:42:0000000:3914 - кадастровый номер сооружения "Канализационная сеть"
- 78:42:0016271 - номер кадастрового квартала
- :8 - кадастровый номер земельного участка
- 1 - обозначение характерной точки границы публичного сервитута

Подпись  Дата "20" марта 2022 г.

Место для оттиска печати (при наличии) лица, составившего описание местоположения границ объекта



Схема расположения границ публичного сервитута

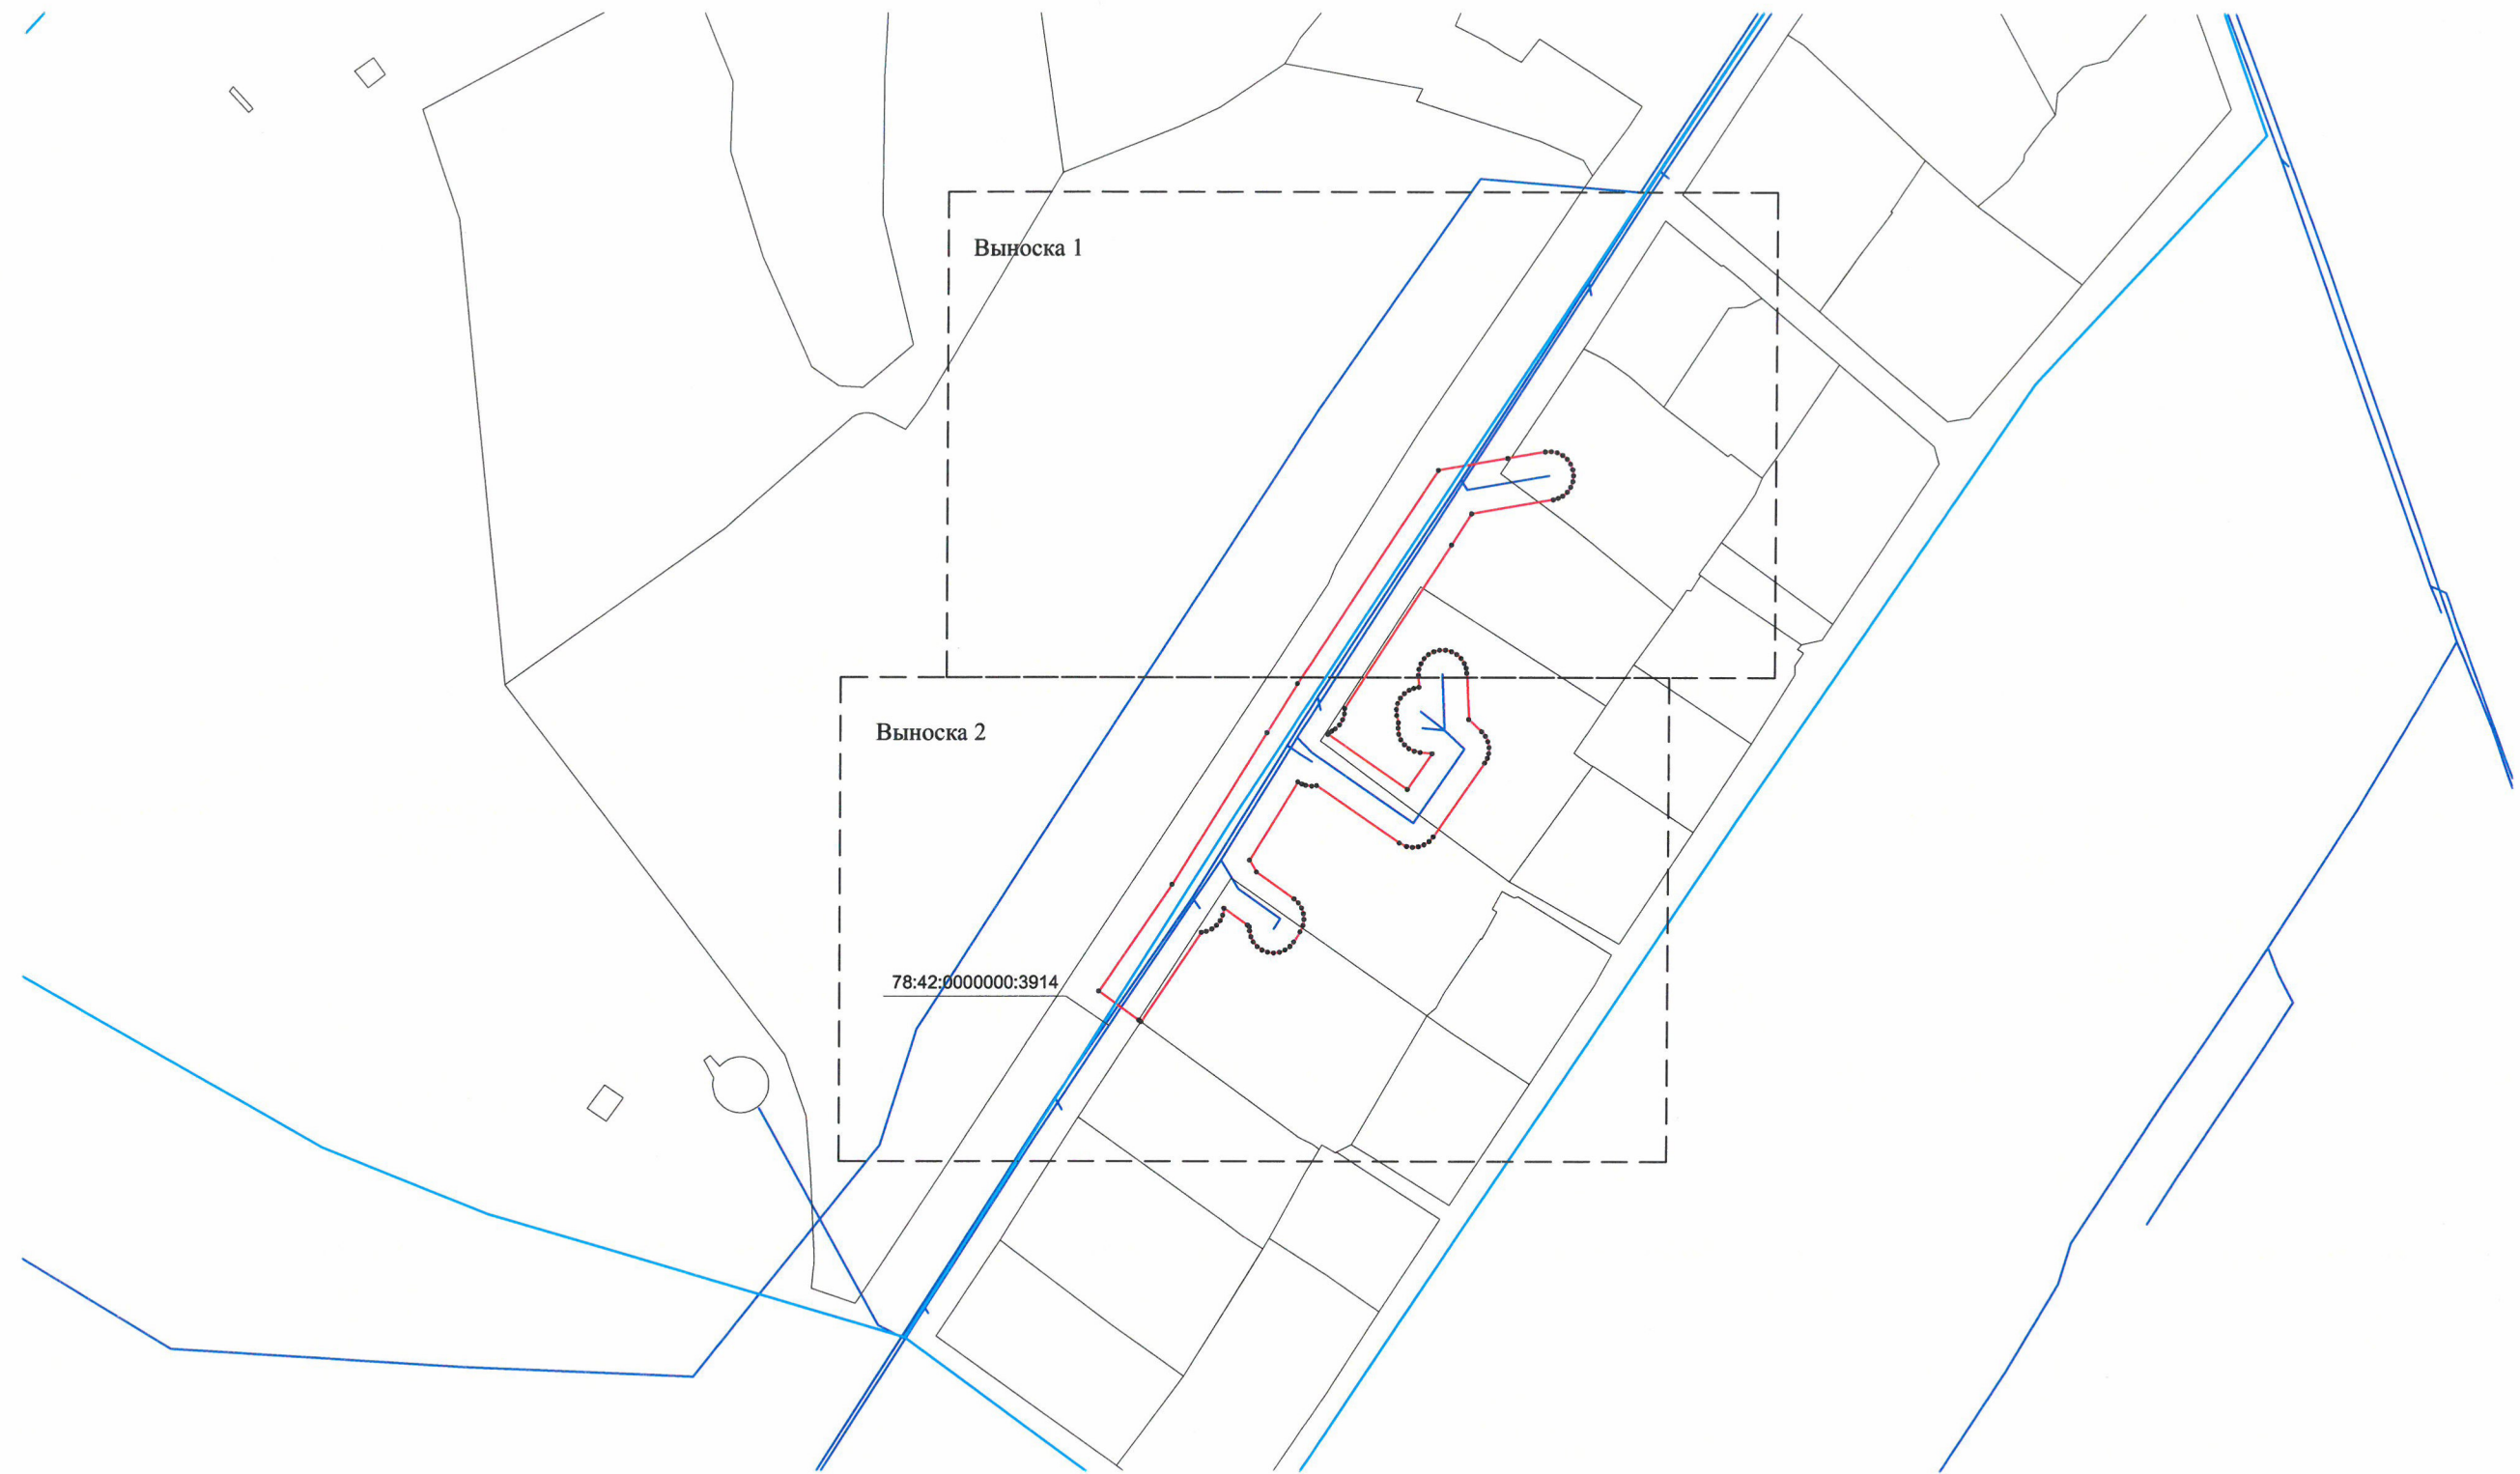

Масштаб 1:1500

Используемые условные знаки и обозначения:

- - граница публичного сервитута
- - сооружение "Канализационная сеть" с кадастровым номером 78:42:0000000:3914
- - границы кадастрового квартала
- - границы земельного участка
- 78:42:0000000:3914 - кадастровый номер сооружения "Канализационная сеть"
- 78:42:0016250 - номер кадастрового квартала
- :3 - кадастровый номер земельного участка
- 1 - обозначение характерной точки границы публичного сервитута



Подпись


Дата "30" 03 2022 г.

Место для оттиска печати (при наличии) лица, составившего описание местоположения границ объекта

Схема расположения границ публичного сервитута

Выноска 1

С

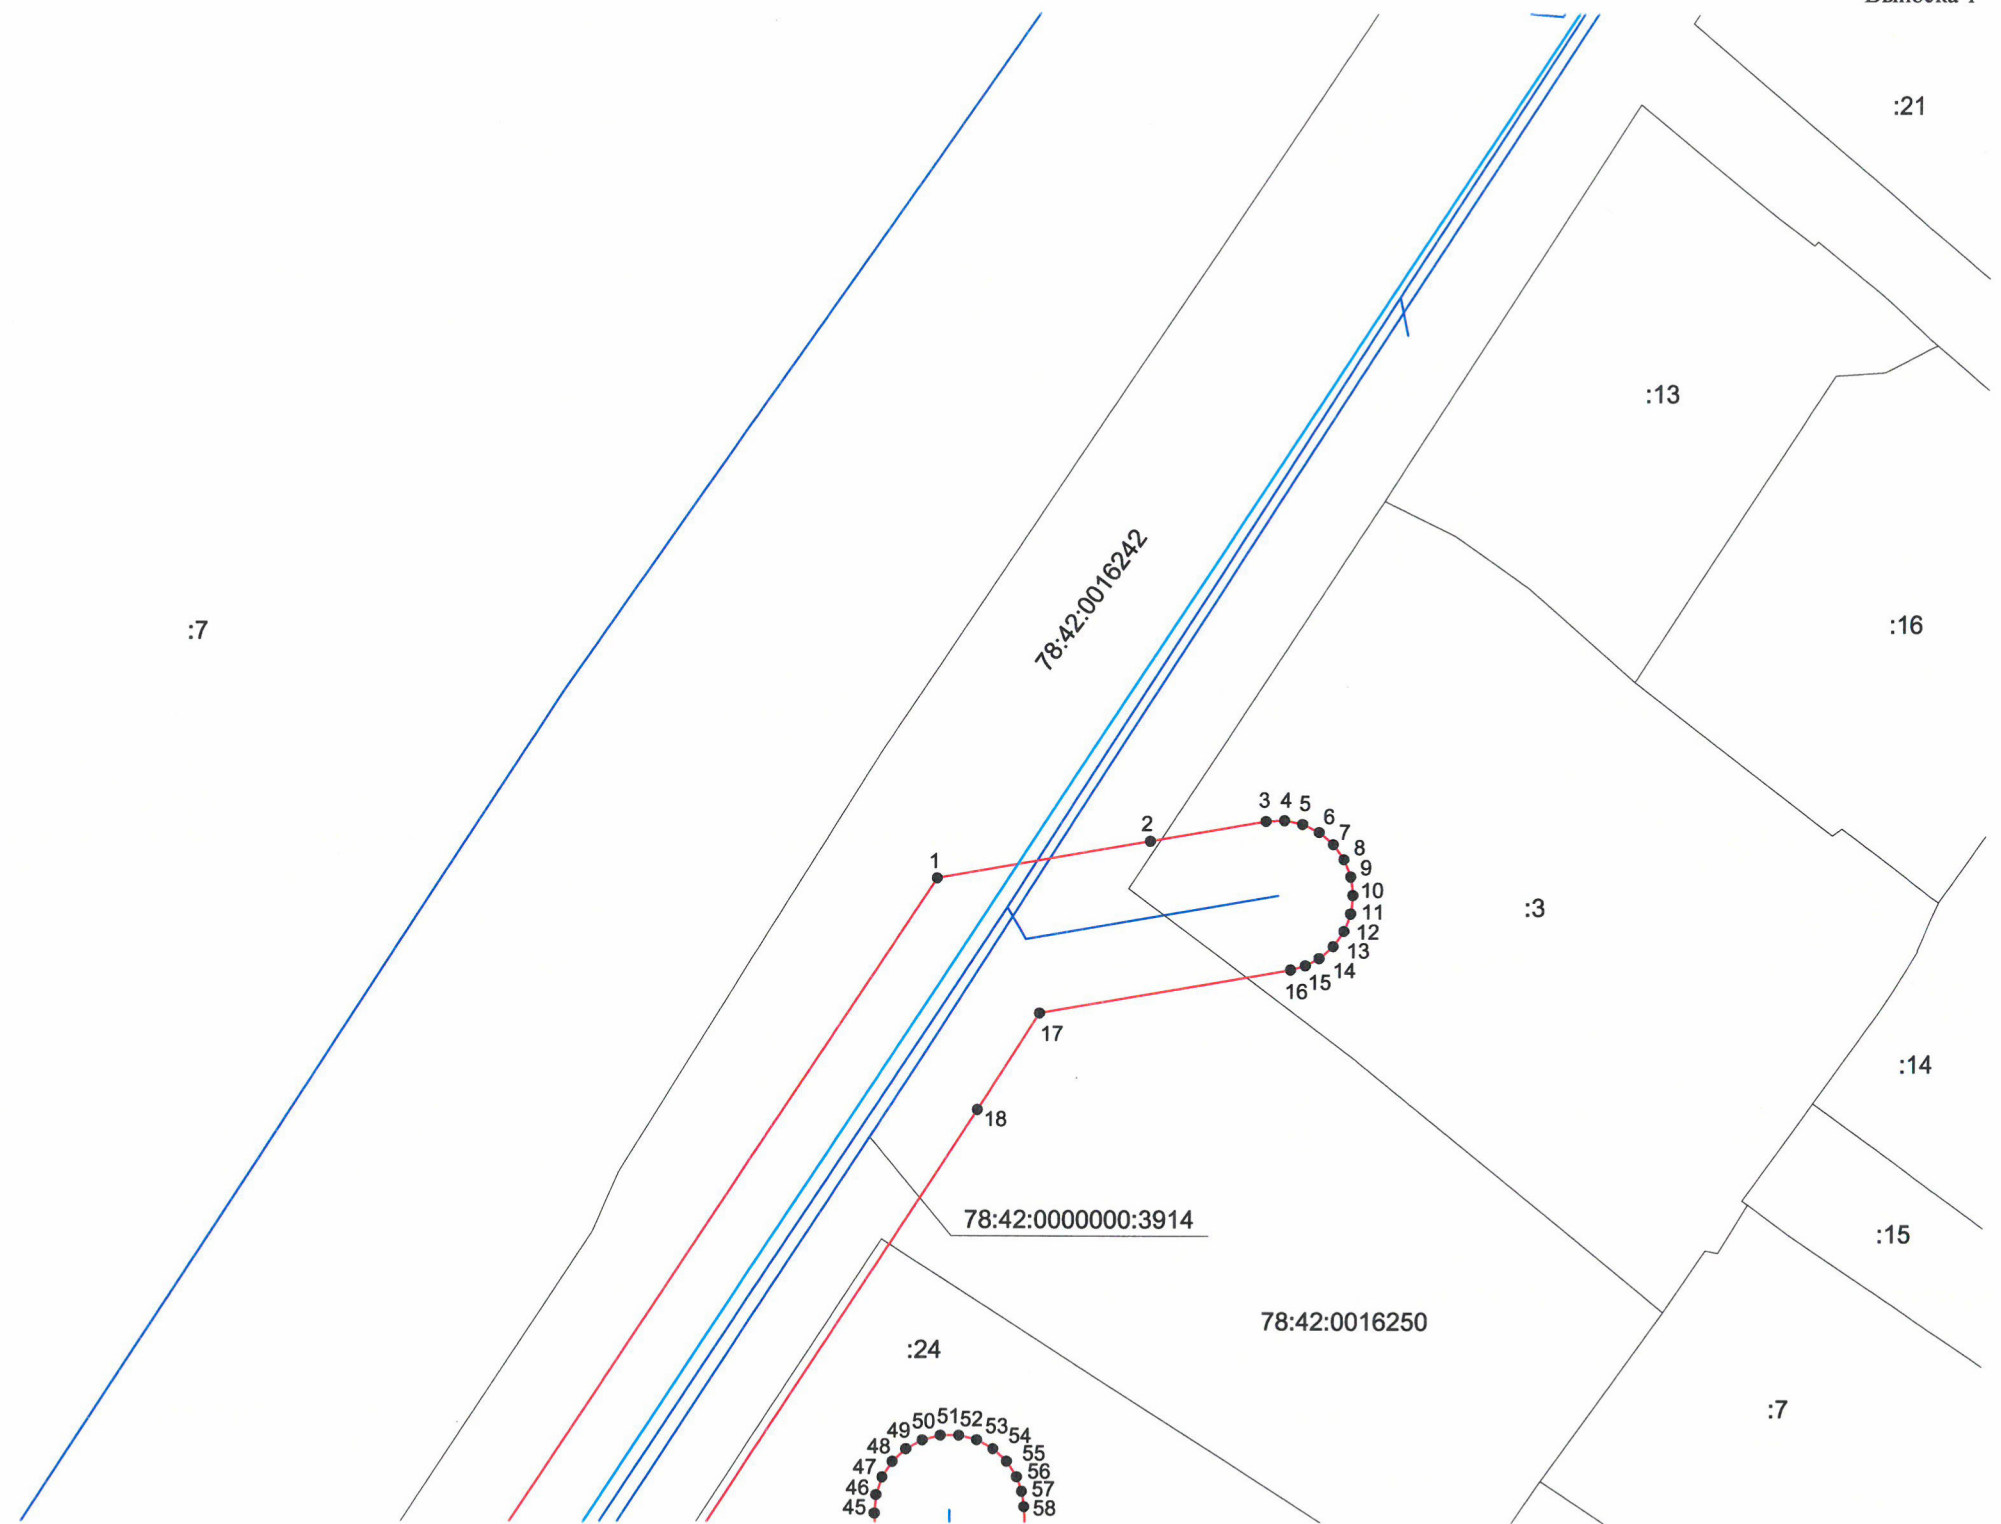

Масштаб 1:500

Используемые условные знаки и обозначения:

- - граница публичного сервитута
- - сооружение "Канализационная сеть" с кадастровым номером 78:42:0000000:3914
- - границы кадастрового квартала
- - границы земельного участка
- 78:42:0000000:3914 - кадастровый номер сооружения "Канализационная сеть"
- 78:42:0016250 - номер кадастрового квартала
- :3 - кадастровый номер земельного участка
- 1 - обозначение характерной точки границы публичного сервитута




М

Дата "30" 03 2022 г.

Место для оттиска печати (при наличии) лица, составившего описание местоположения границ объекта

Схема расположения границ публичного сервитута

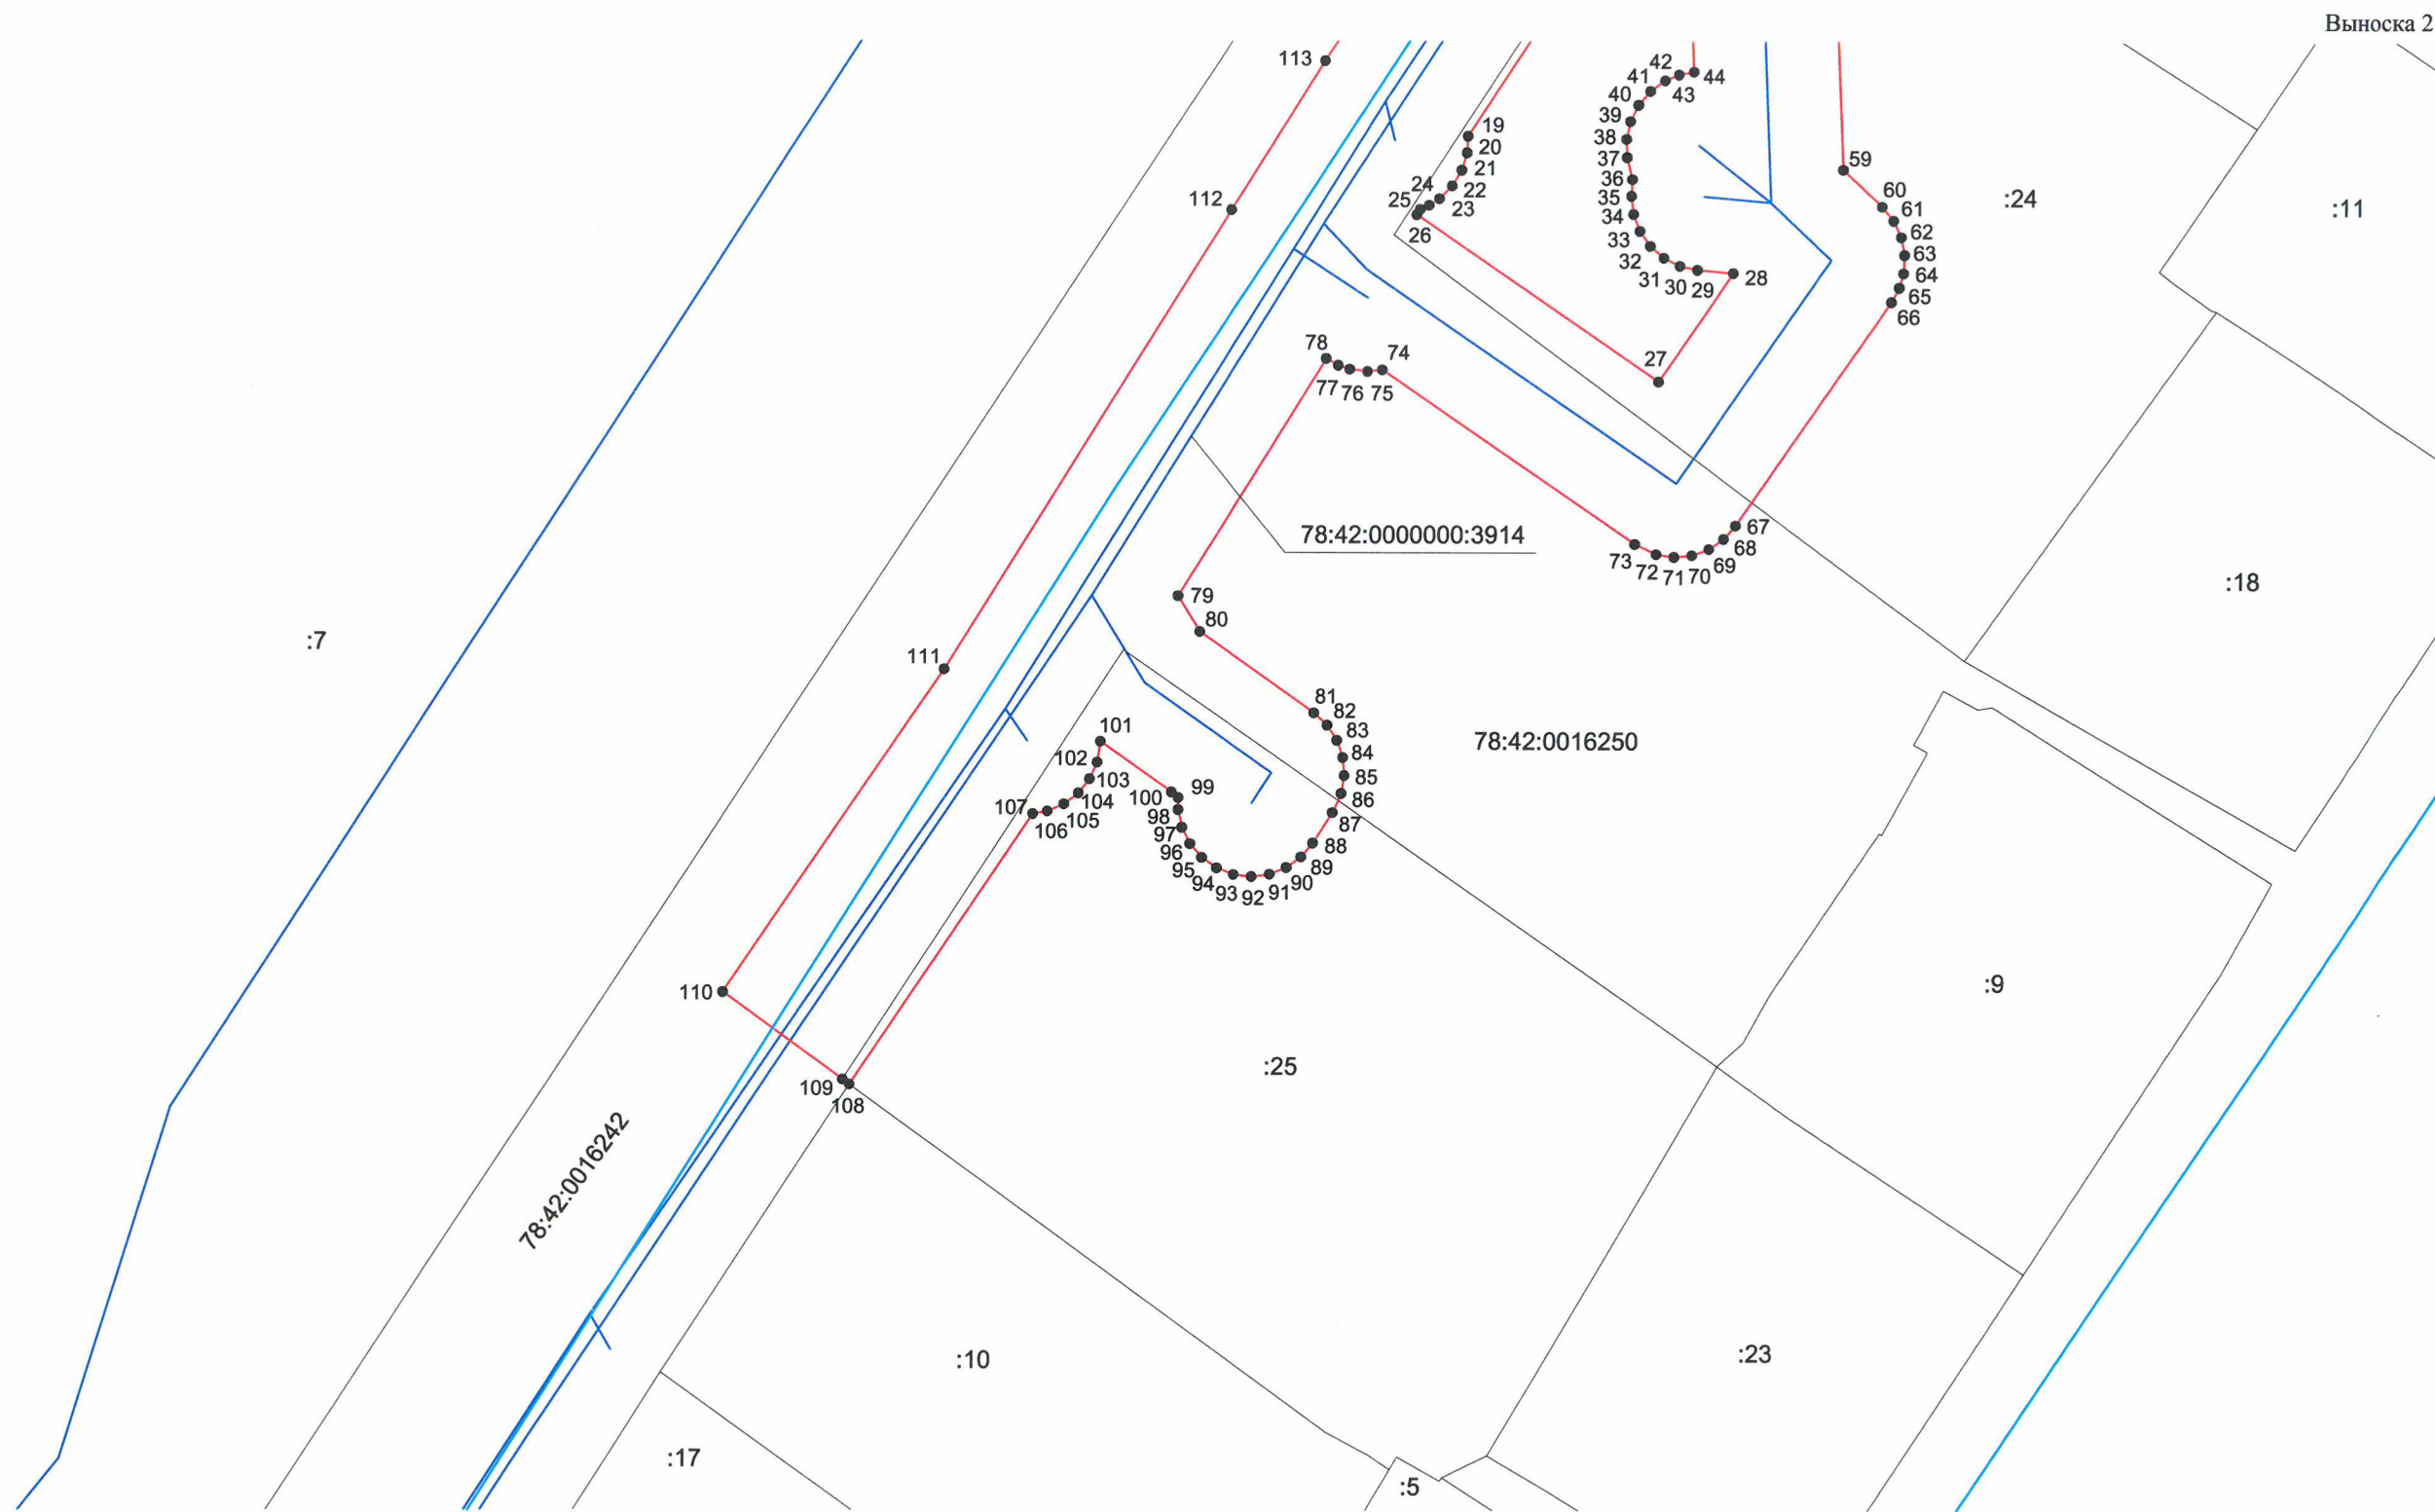

Масштаб 1:500

Используемые условные знаки и обозначения:


- граница публичного сервитута
- сооружение "Канализационная сеть" с кадастровым номером 78:42:0000000:3914
- границы кадастрового квартала
- границы земельного участка
- 78:42:0000000:3914 - кадастровый номер сооружения "Канализационная сеть"
- 78:42:0016250 - номер кадастрового квартала
- :3 - кадастровый номер земельного участка
- 1 - обозначение характерной точки границы публичного сервитута



М

Дата "30" 03 2022г.

Схема расположения границ публичного сервитута

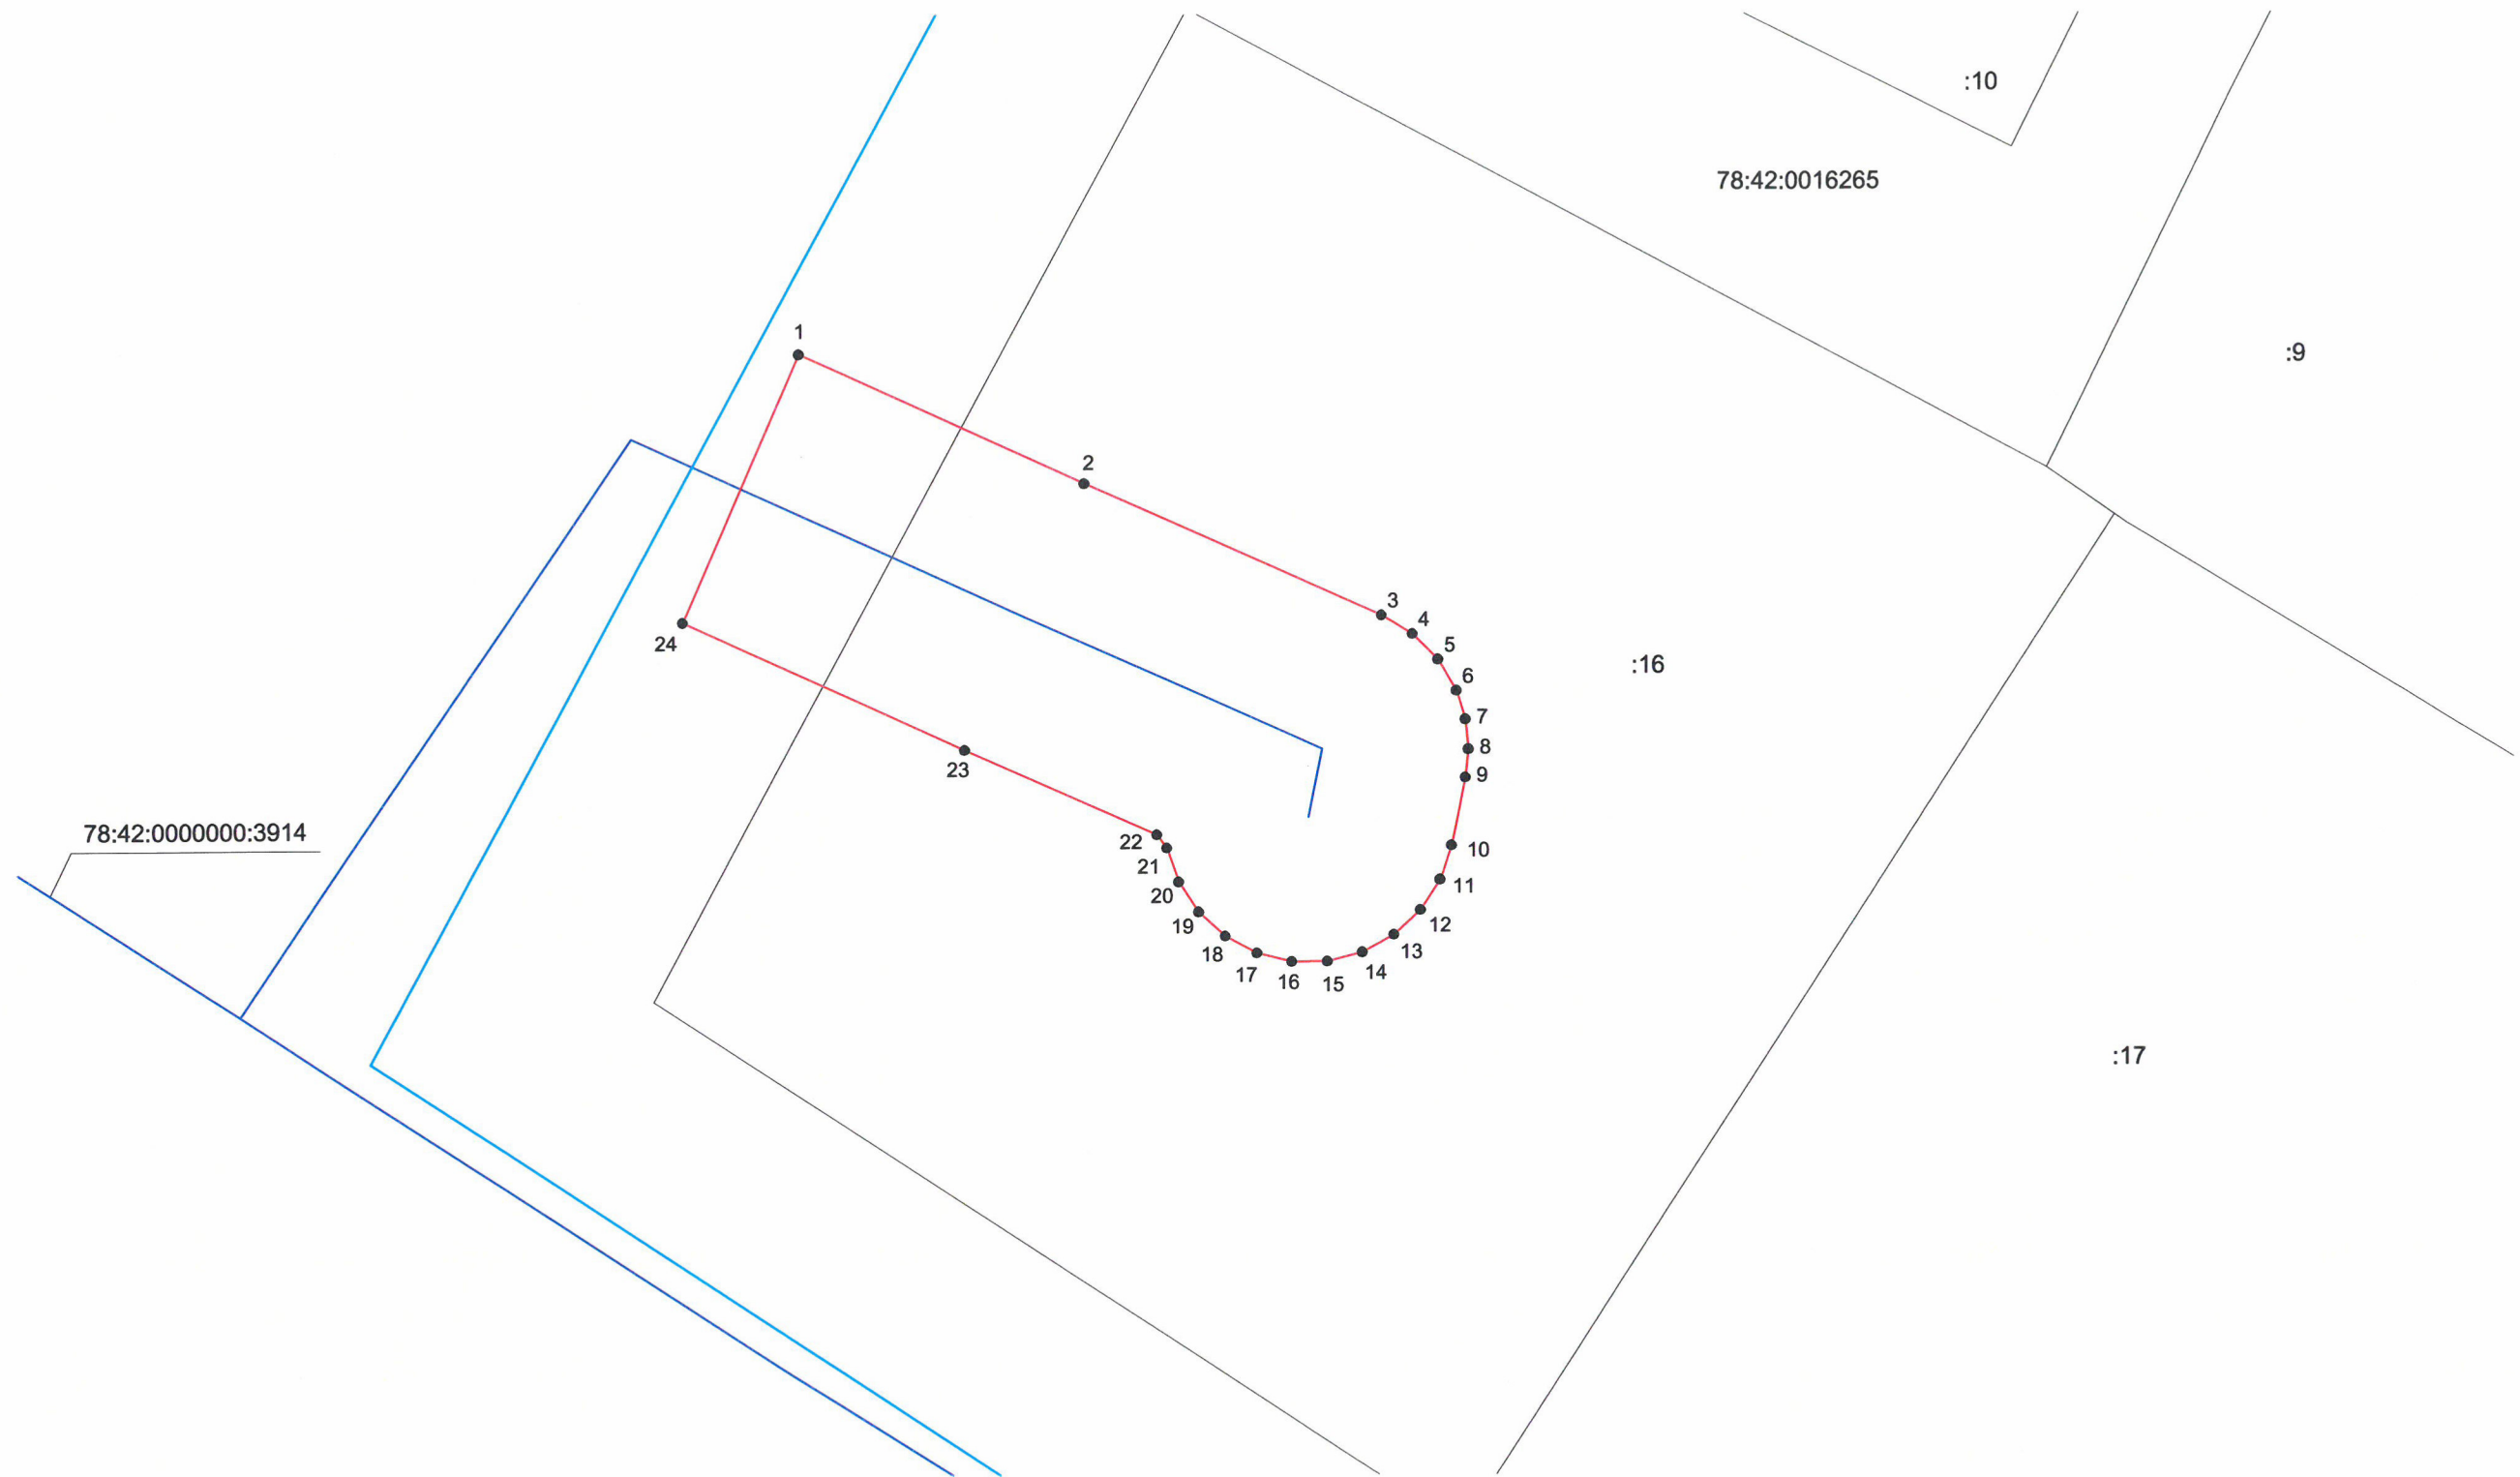

Масштаб 1:250

Используемые условные знаки и обозначения:


- - граница публичного сервитута
- - сооружение "Канализационная сеть" с кадастровым номером 78:42:0000000:3914
- - границы кадастрового квартала
- границы земельного участка
- 78:42:0000000:3914 - кадастровый номер сооружения "Канализационная сеть"
- 78:42:0016265 - номер кадастрового квартала
- :16 - кадастровый номер земельного участка
- 1 - обозначение характерной точки границы публичного сервитута

Подпись *Ю.В. Железняк* Дата 28 марта 2022 г.

Место для оттиска печати (при наличии) лица, составившего описание местоположения границ объекта



Схема расположения границ публичного сервитута

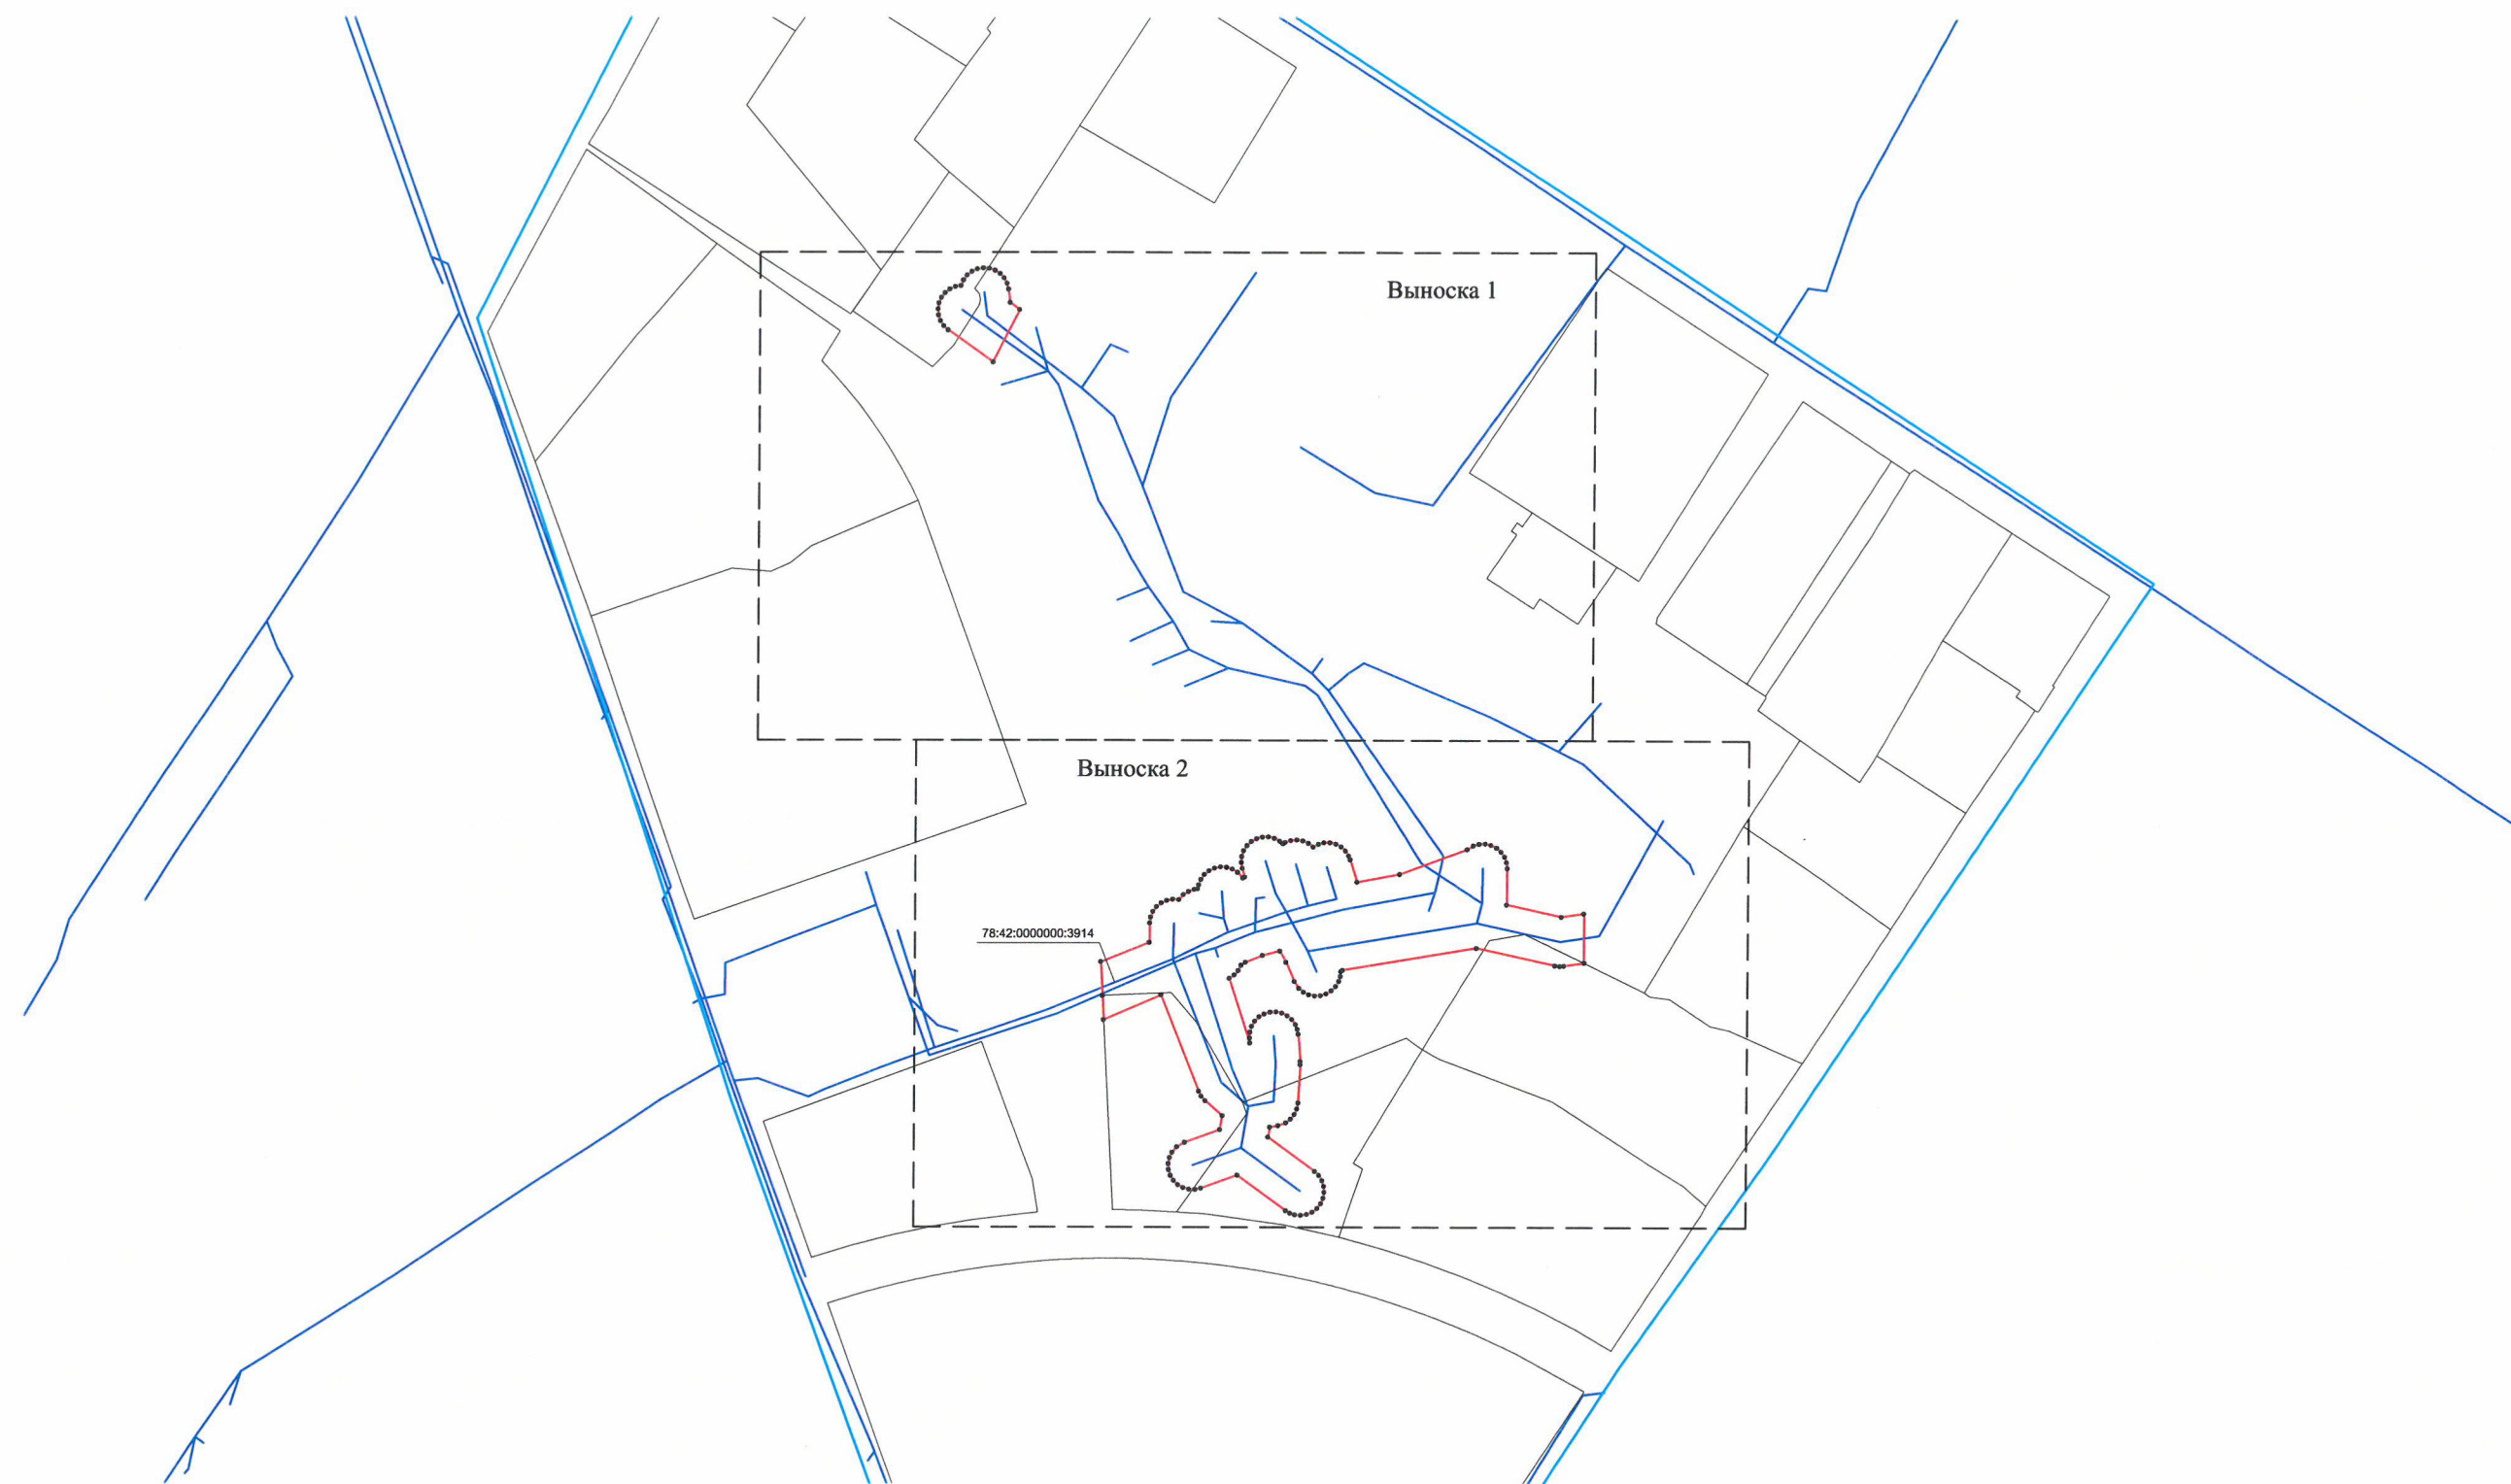

Масштаб 1:1500

Используемые условные знаки и обозначения:

- - граница публичного сервитута
- - сооружение "Канализационная сеть" с кадастровым номером 78:42:0000000:3914
- - границы кадастрового квартала
- - границы земельного участка
- 78:42:0000000:3914 - кадастровый номер сооружения "Канализационная сеть"
- 78:42:0016273 - номер кадастрового квартала
- :252 - кадастровый номер земельного участка
- 1 - обозначение характерной точки границы публичного сервитута




М

Дата "30" 03 2022 г.

Место для оттиска печати (при наличии) лица, составившего описание местоположения границ объекта

Схема расположения границ публичного сервитута

Выноска 1

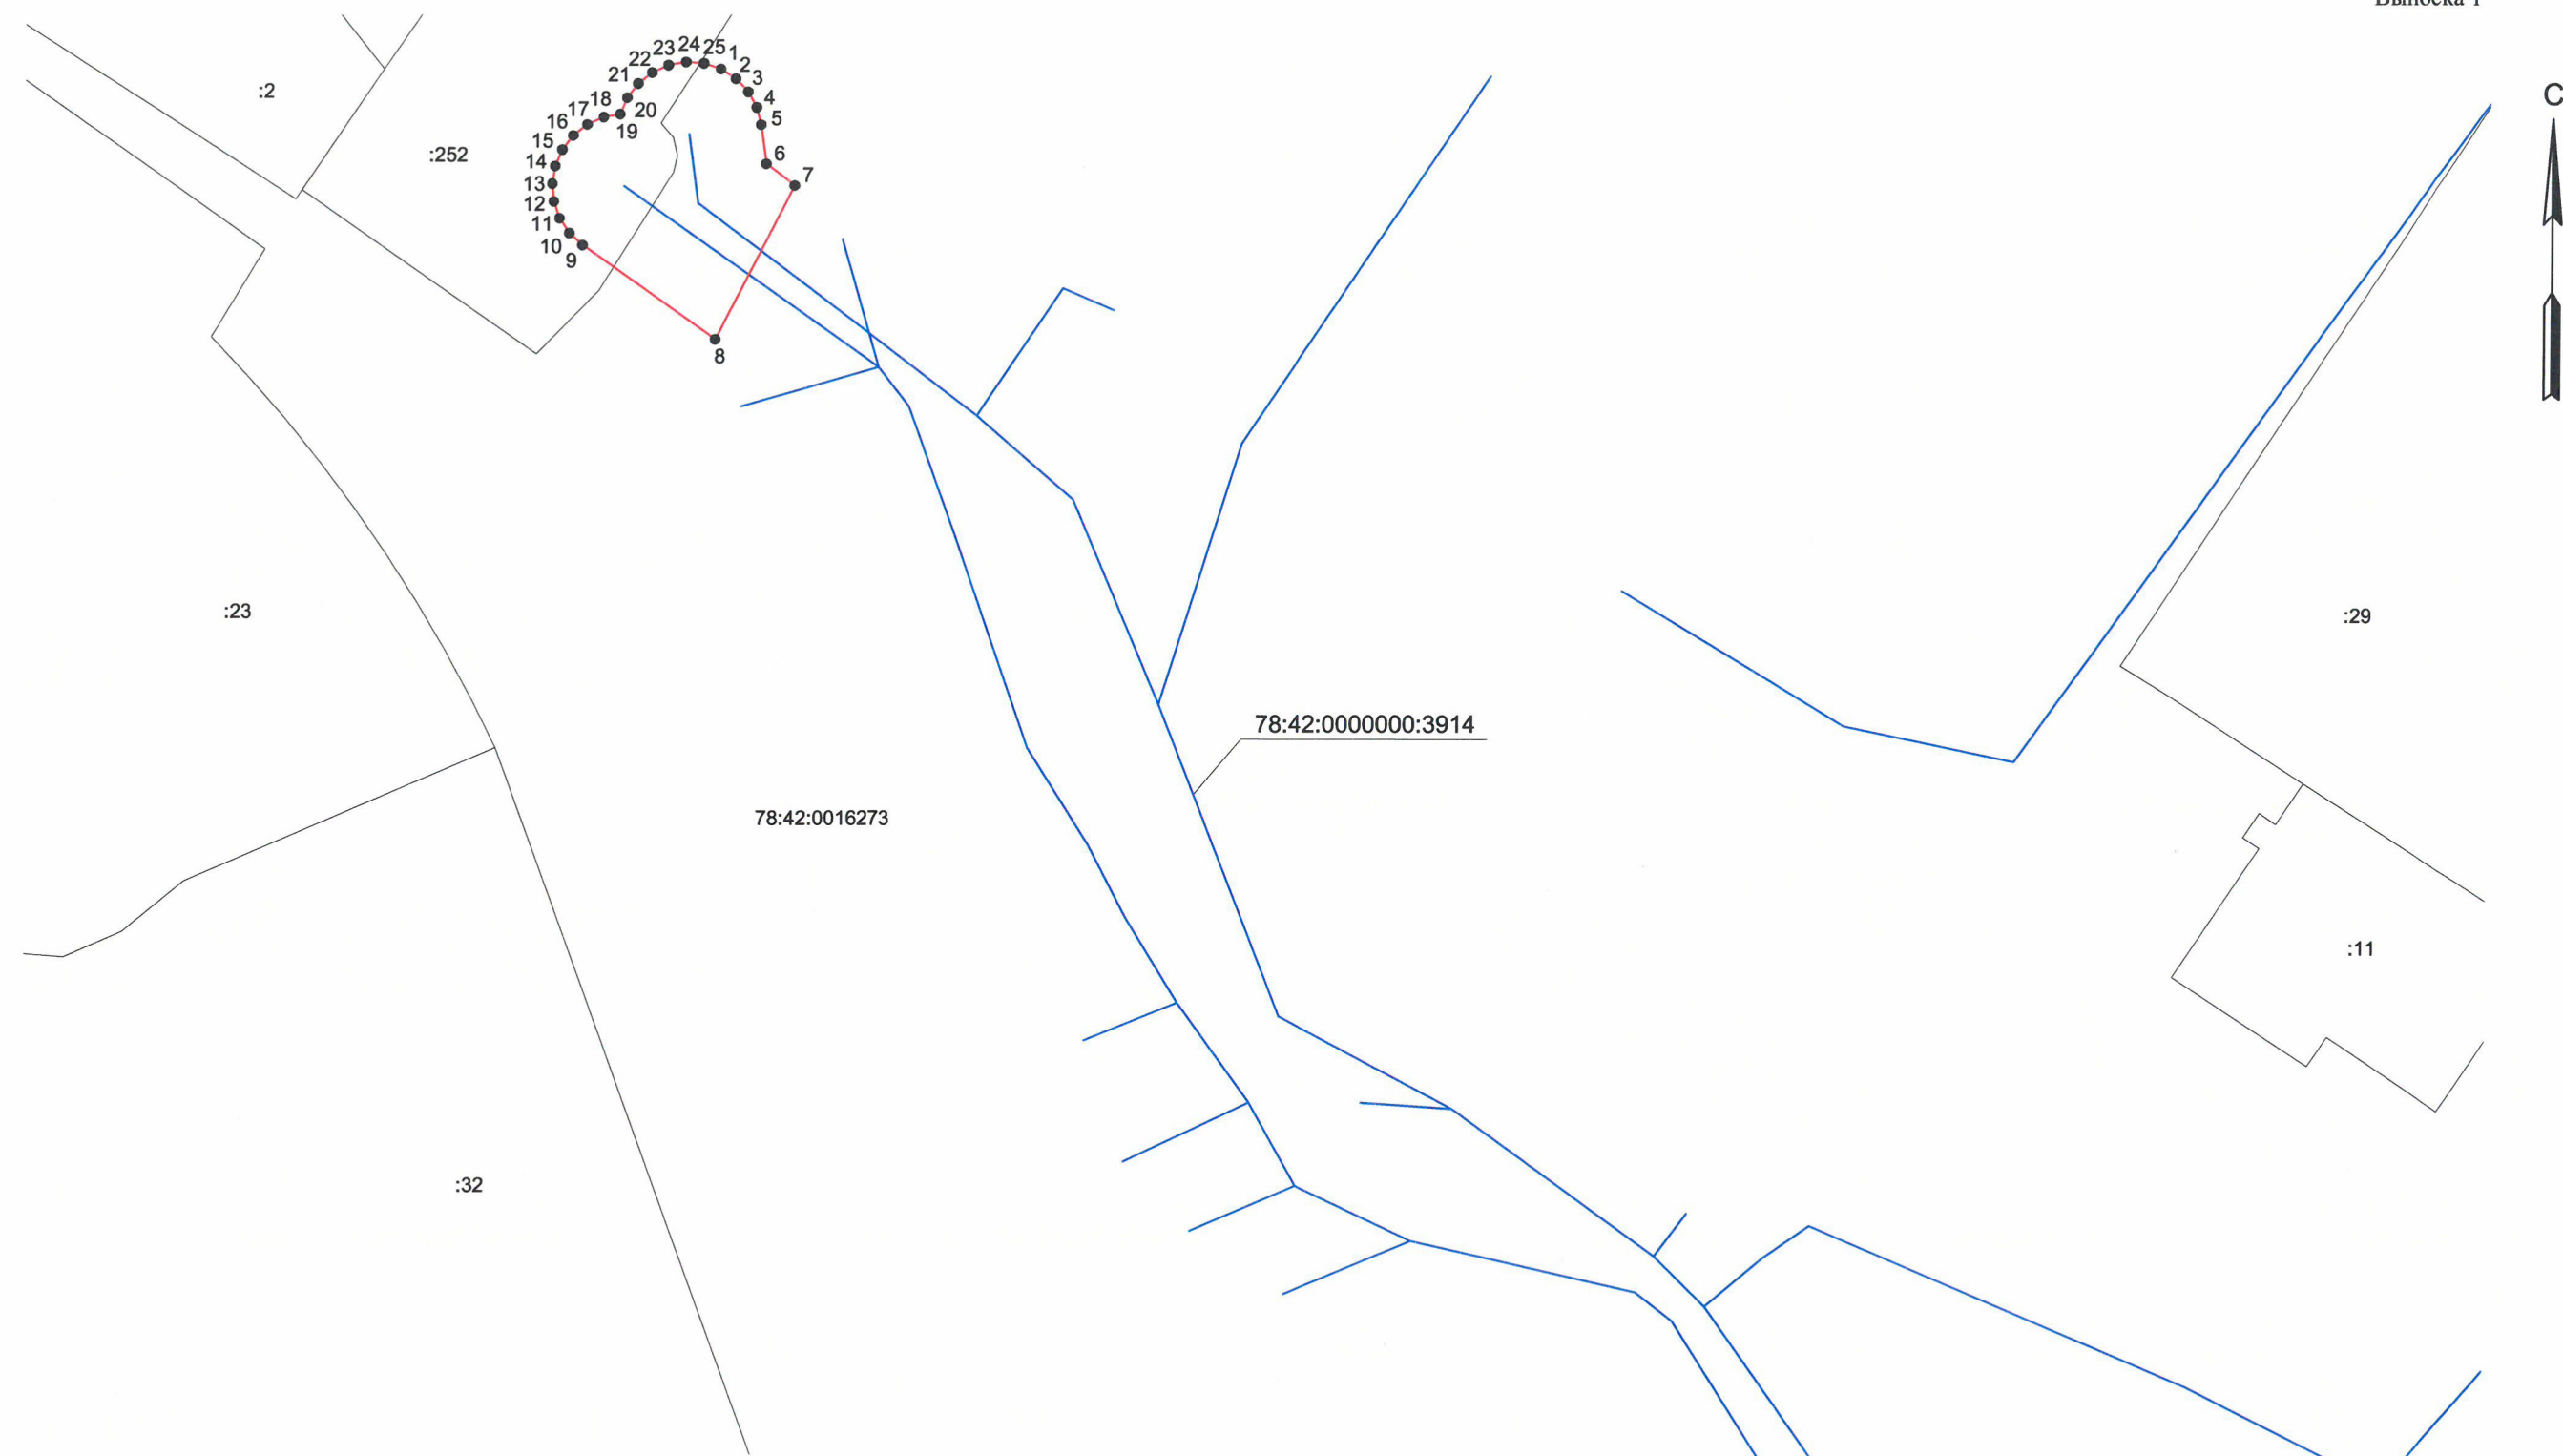

Масштаб 1:500

Используемые условные знаки и обозначения:

- - граница публичного сервитута
- - сооружение "Канализационная сеть" с кадастровым номером 78:42:0000000:3914
- - границы кадастрового квартала
- границы земельного участка
- 78:42:0000000:3914 - кадастровый номер сооружения "Канализационная сеть"
- 78:42:0016273 - номер кадастрового квартала
- :252 - кадастровый номер земельного участка
- 1 - обозначение характерной точки границы публичного сервитута




М

Дата "30" 03 2022 г.

Место для отриски печати (при наличии) лица, составившего описание местоположения границ объекта

Схема расположения границ публичного сервитута

Выноска 2

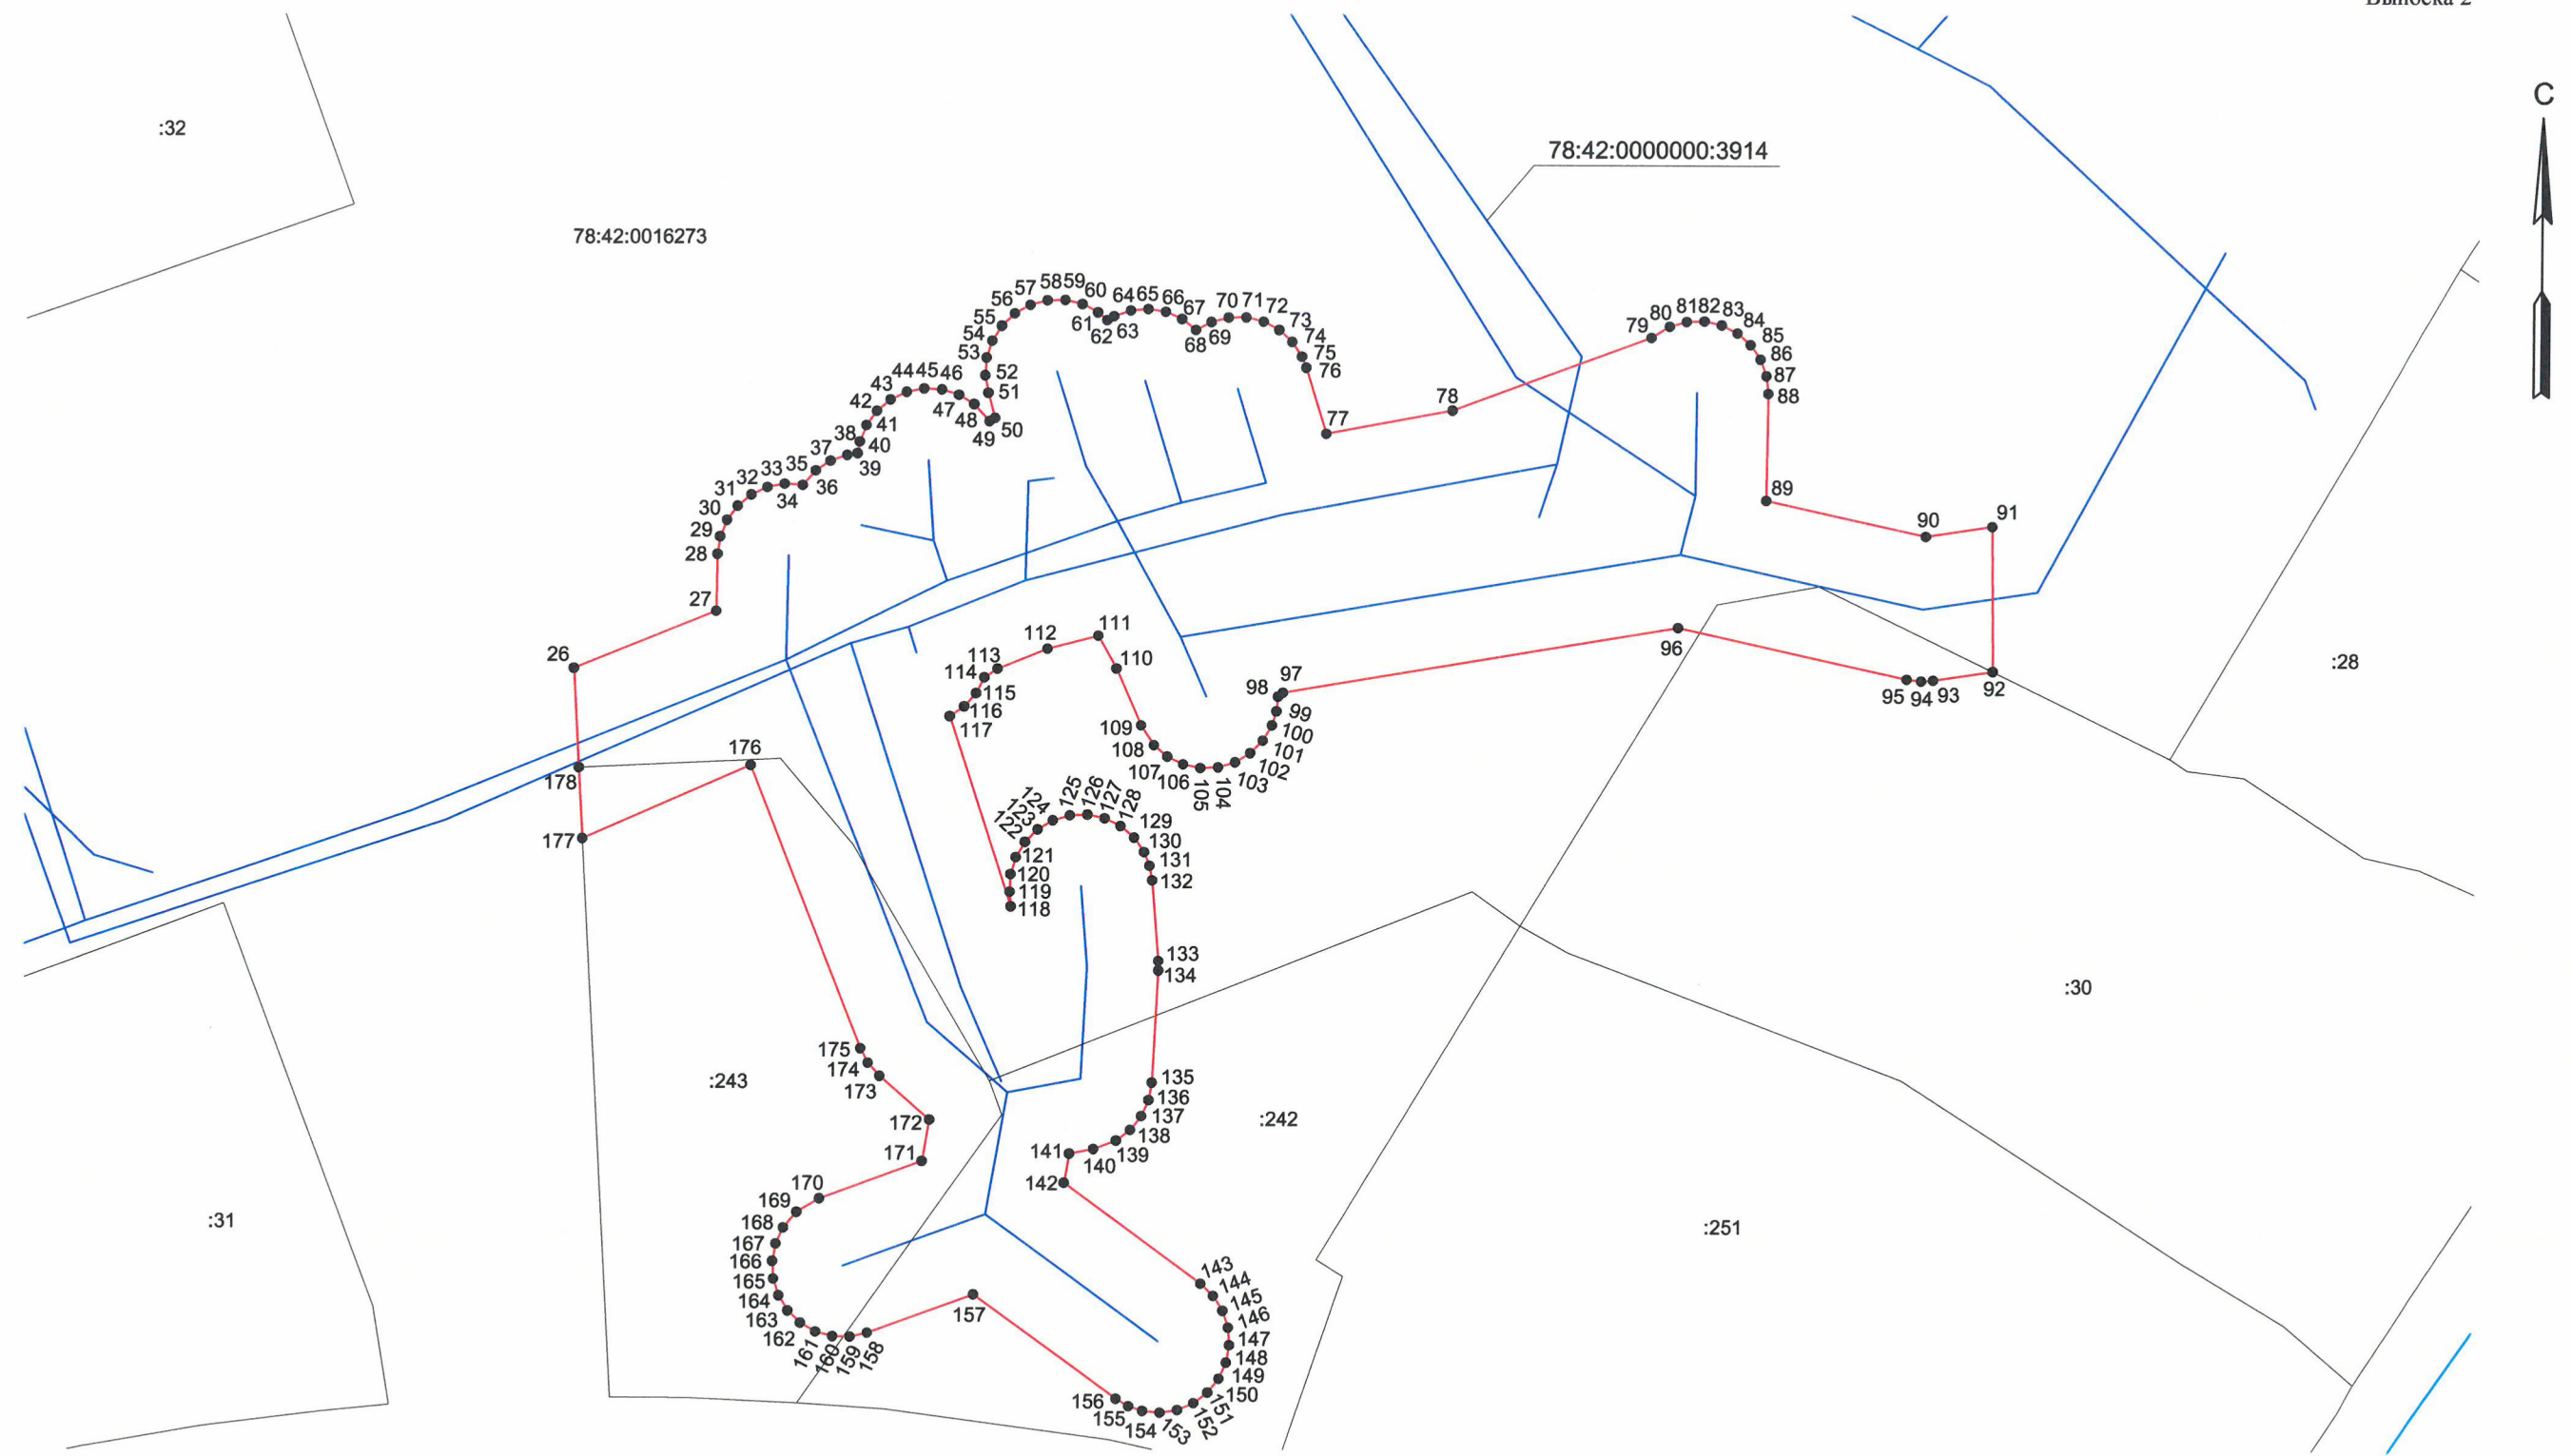

Масштаб 1:500

Используемые условные знаки и обозначения:

- - граница публичного сервитута
- - сооружение "Канализационная сеть" с кадастровым номером 78:42:0000000:3914
- - границы кадастрового квартала
- границы земельного участка
- 78:42:0000000:3914 - кадастровый номер сооружения "Канализационная сеть"
- 78:42:0016273 - номер кадастрового квартала
- :252 - кадастровый номер земельного участка
- 1 - обозначение характерной точки границы публичного сервитута




М

Дата "30" 03 2022 г.

Место для оттиска печати (при наличии) лица, составившего описание местоположения границ объекта

Схема расположения границ публичного сервитута

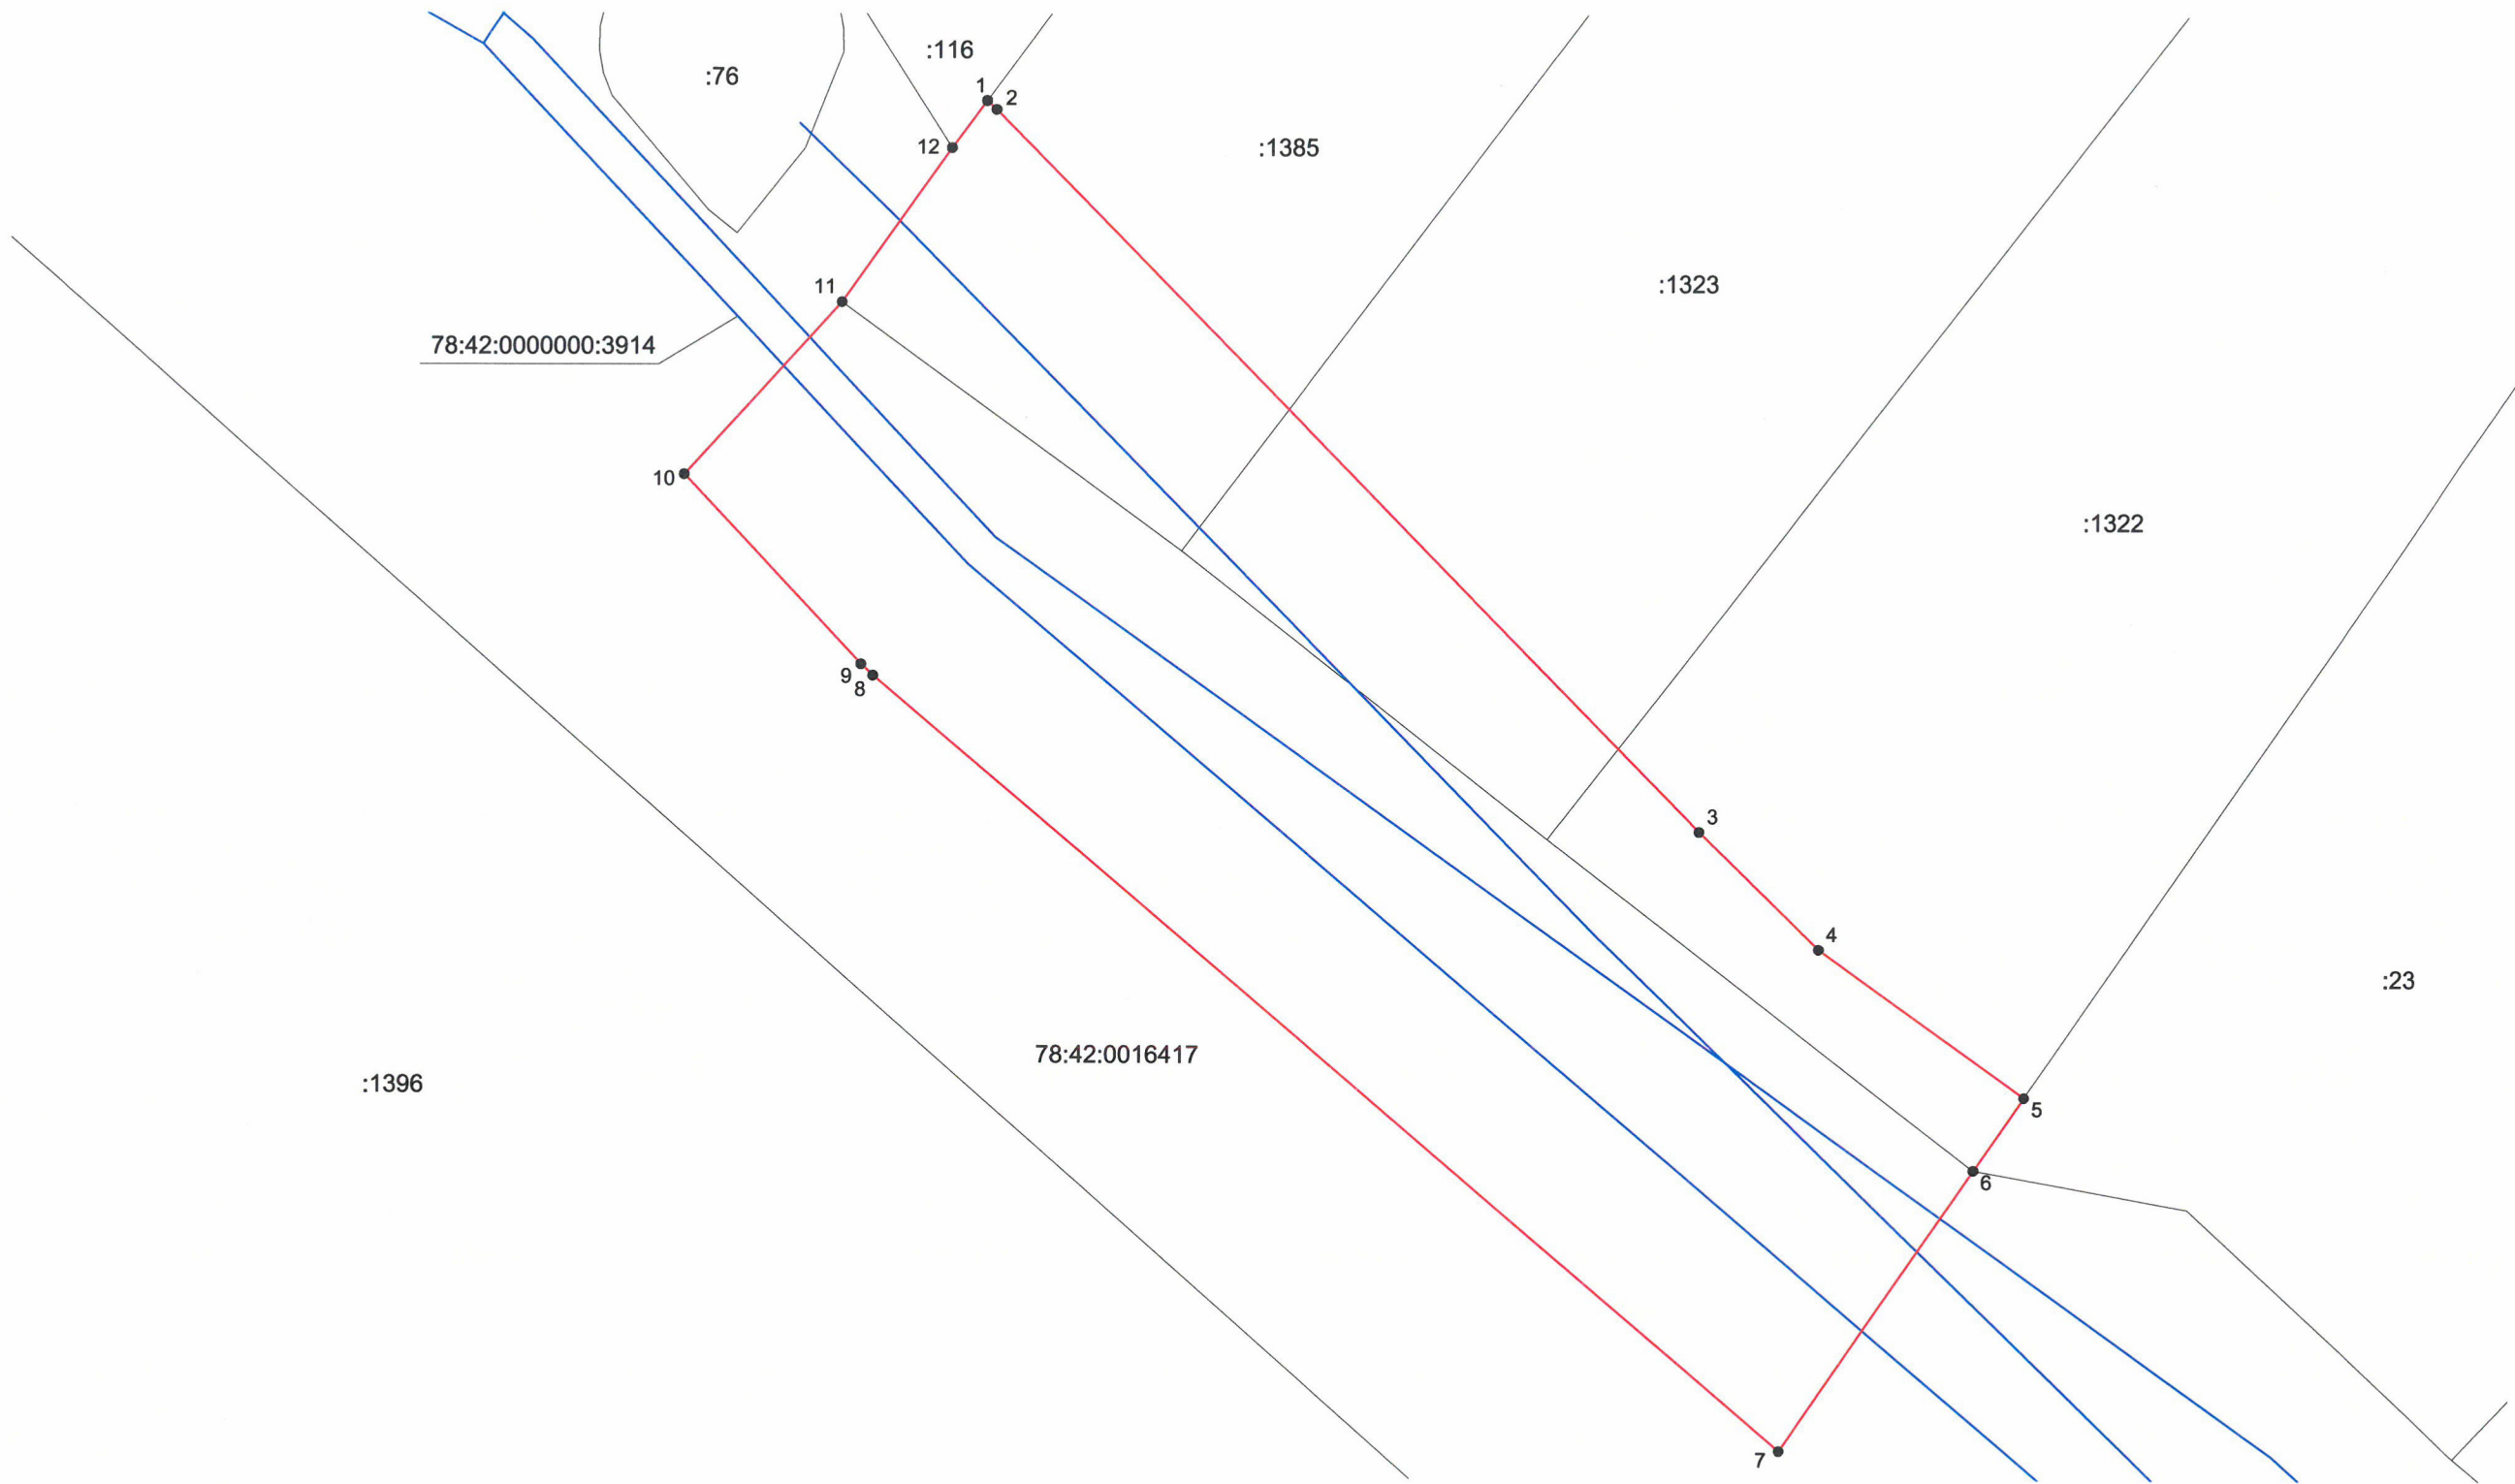

Масштаб 1:250


Используемые условные знаки и обозначения:

- - граница публичного сервитута
- - сооружение "Канализационная сеть" с кадастровым номером 78:42:0000000:3914
- - границы кадастрового квартала
- - границы земельного участка
- 78:42:0000000:3914 - кадастровый номер сооружения "Канализационная сеть"
- 78:42:0016417 - номер кадастрового квартала
- :1385 - кадастровый номер земельного участка
- 1 - обозначение характерной точки границы публичного сервитута

Подпись _____ Дата "21" апреля 2022 г.

Место для отрисовки печати (при наличии) лица, составившего описание местоположения границ объекта

Схема расположения границ публичного сервитута

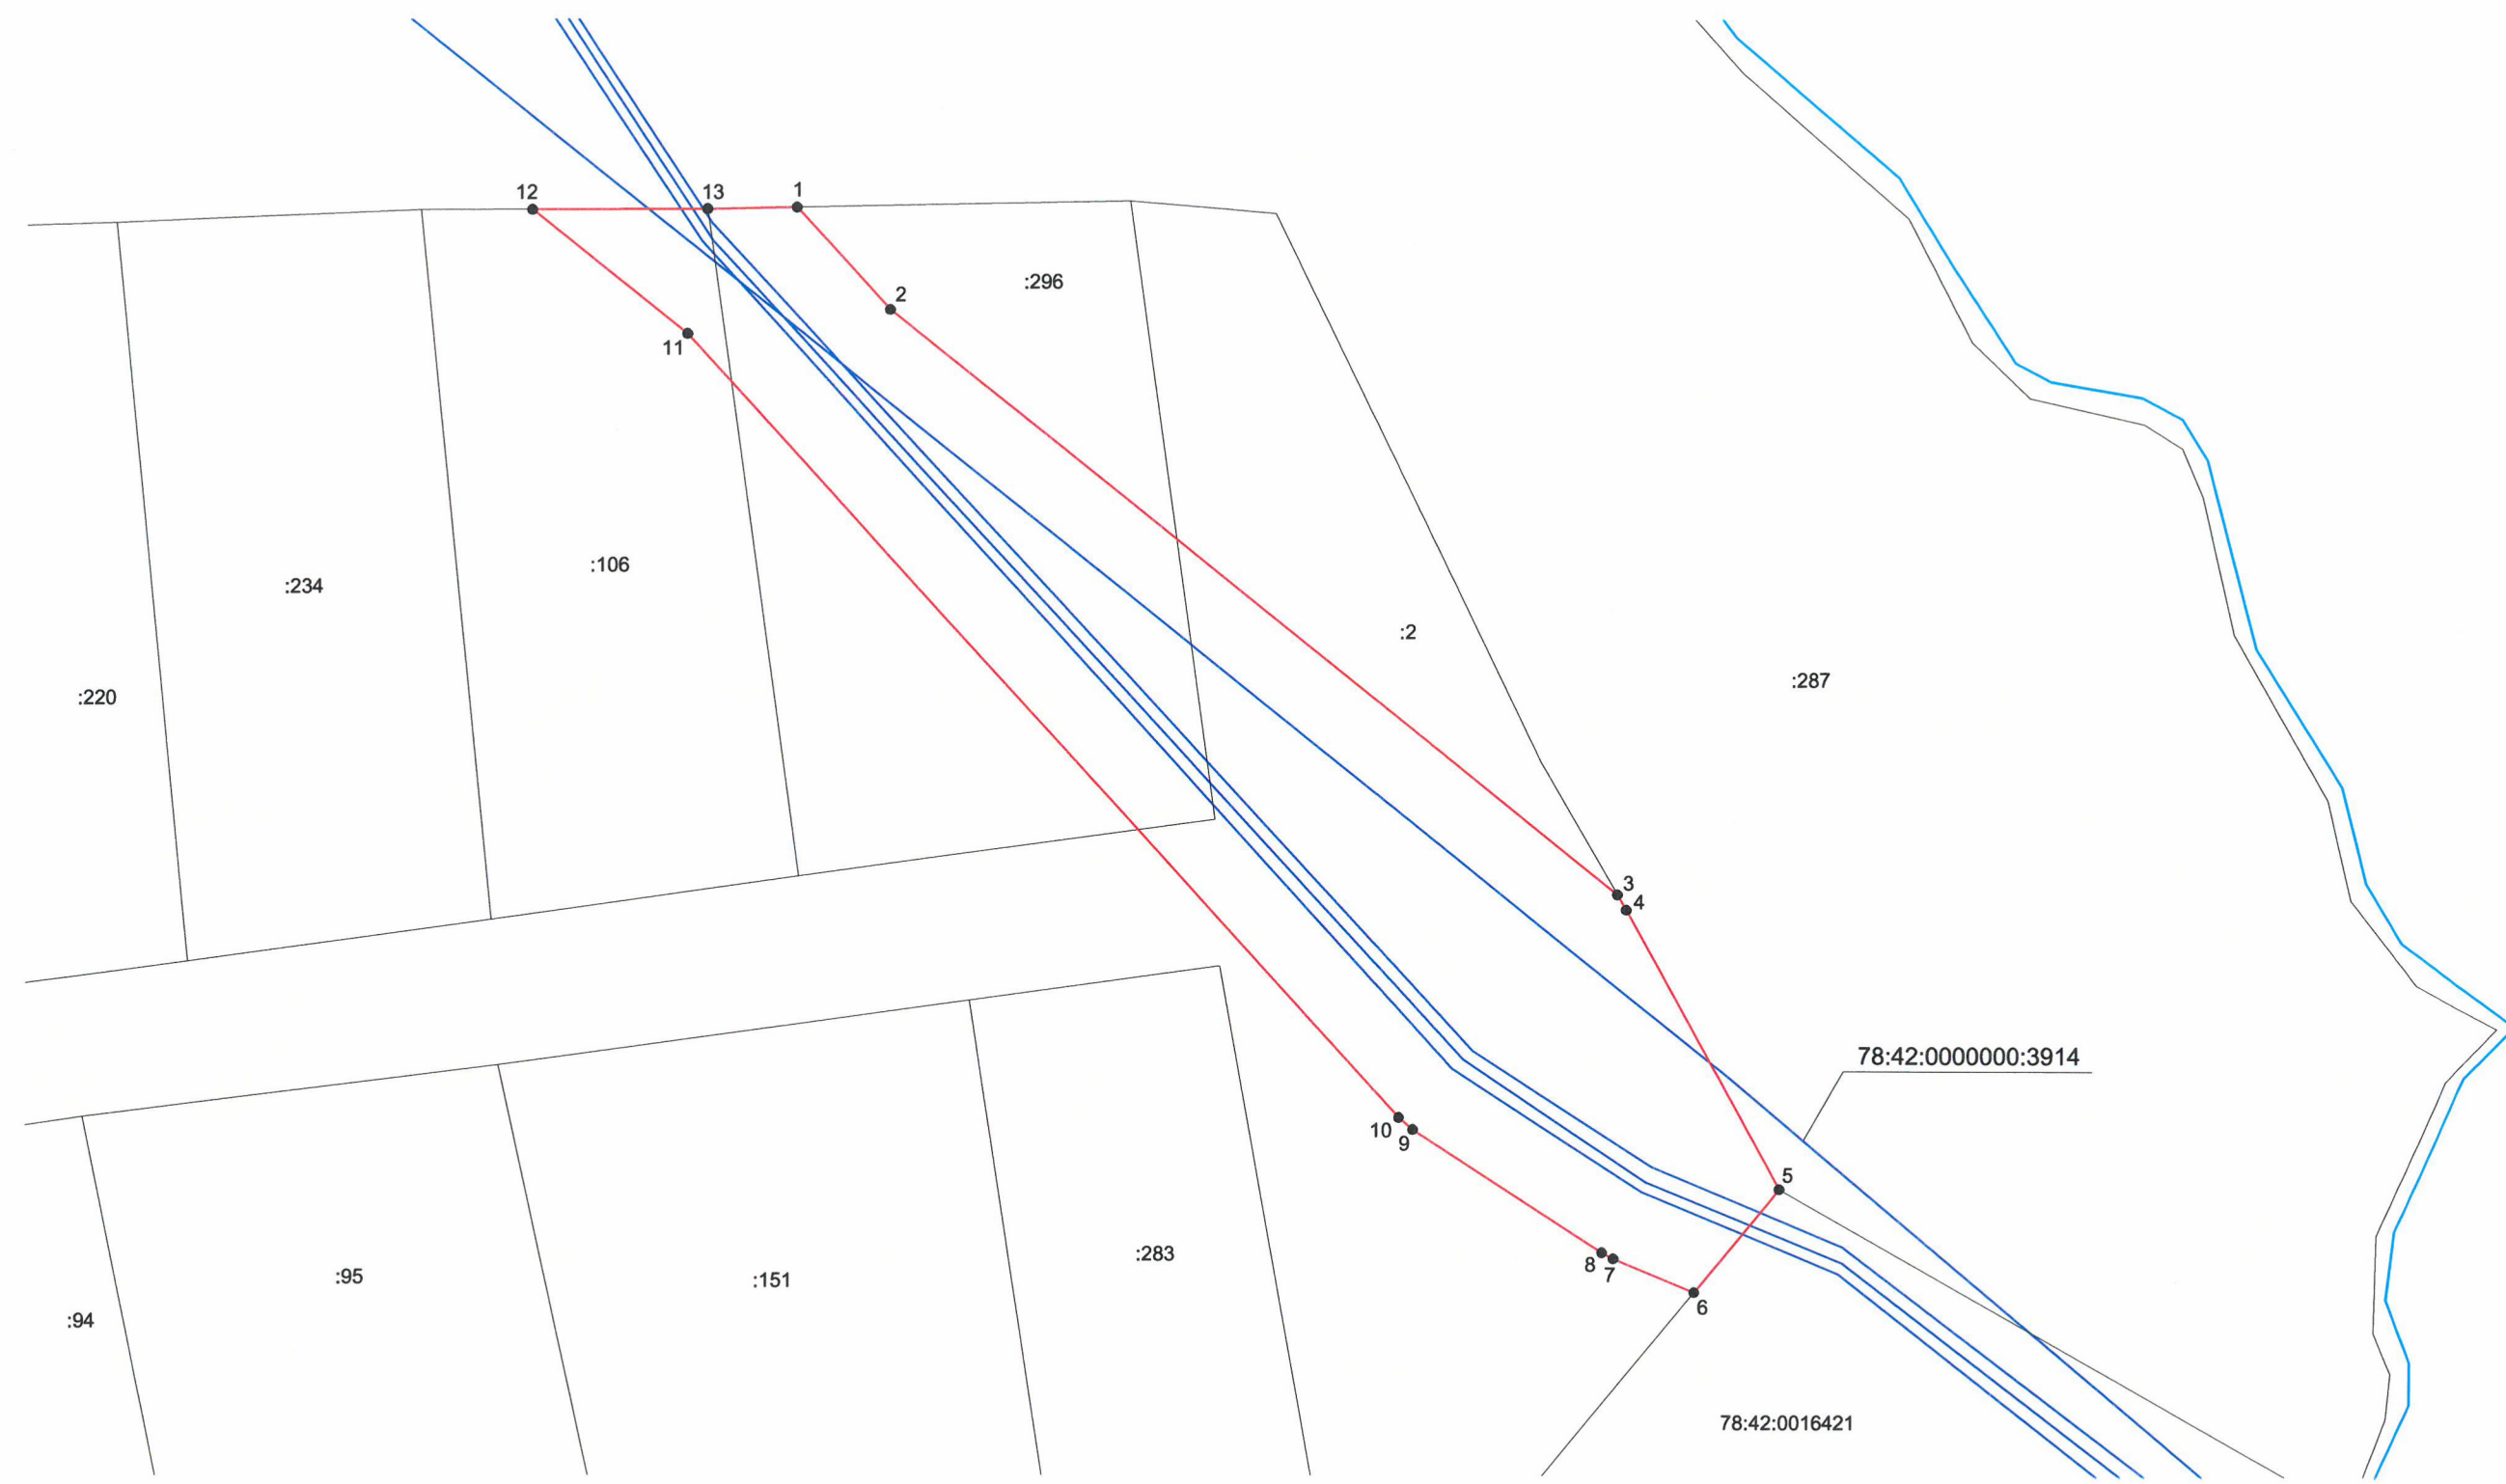

Масштаб 1:500

Используемые условные знаки и обозначения:

- - граница публичного сервитута
- - сооружение "Канализационная сеть" с кадастровым номером 78:42:0000000:3914
- - границы кадастрового квартала
- границы земельного участка
- 78:42:0000000:3914 - кадастровый номер сооружения "Канализационная сеть"
- 78:42:0016421 - номер кадастрового квартала
- :296 - кадастровый номер земельного участка
- 1 - обозначение характерной точки границы публичного сервитута



M

Дата "30" 03 2022 г.

Место для оттиска печати (при наличии) лица, составившего описание местоположения границ объекта

Схема расположения границ публичного сервитута



:1007

:17

:5

78:42:0016245

78:42:0000000:3914

:18

:1015

78:42:0016246

:6

Масштаб 1:300

Используемые условные знаки и обозначения:


- - граница публичного сервитута
- - сооружение "Канализационная сеть" с кадастровым номером 78:42:0000000:3914
- - границы кадастрового квартала
- - границы земельного участка
- 78:42:0000000:3914 - кадастровый номер сооружения "Канализационная сеть"
- 78:42:0016246 - номер кадастрового квартала
- :18 - кадастровый номер земельного участка
- 1 - обозначение характерной точки границы публичного сервитута

Подпись А.А. Косов Дата "20" ноября 2022 г.

Место для отриски печати (при наличии) лица, составившего описание местоположения границ объекта



Схема расположения границ публичного сервитута

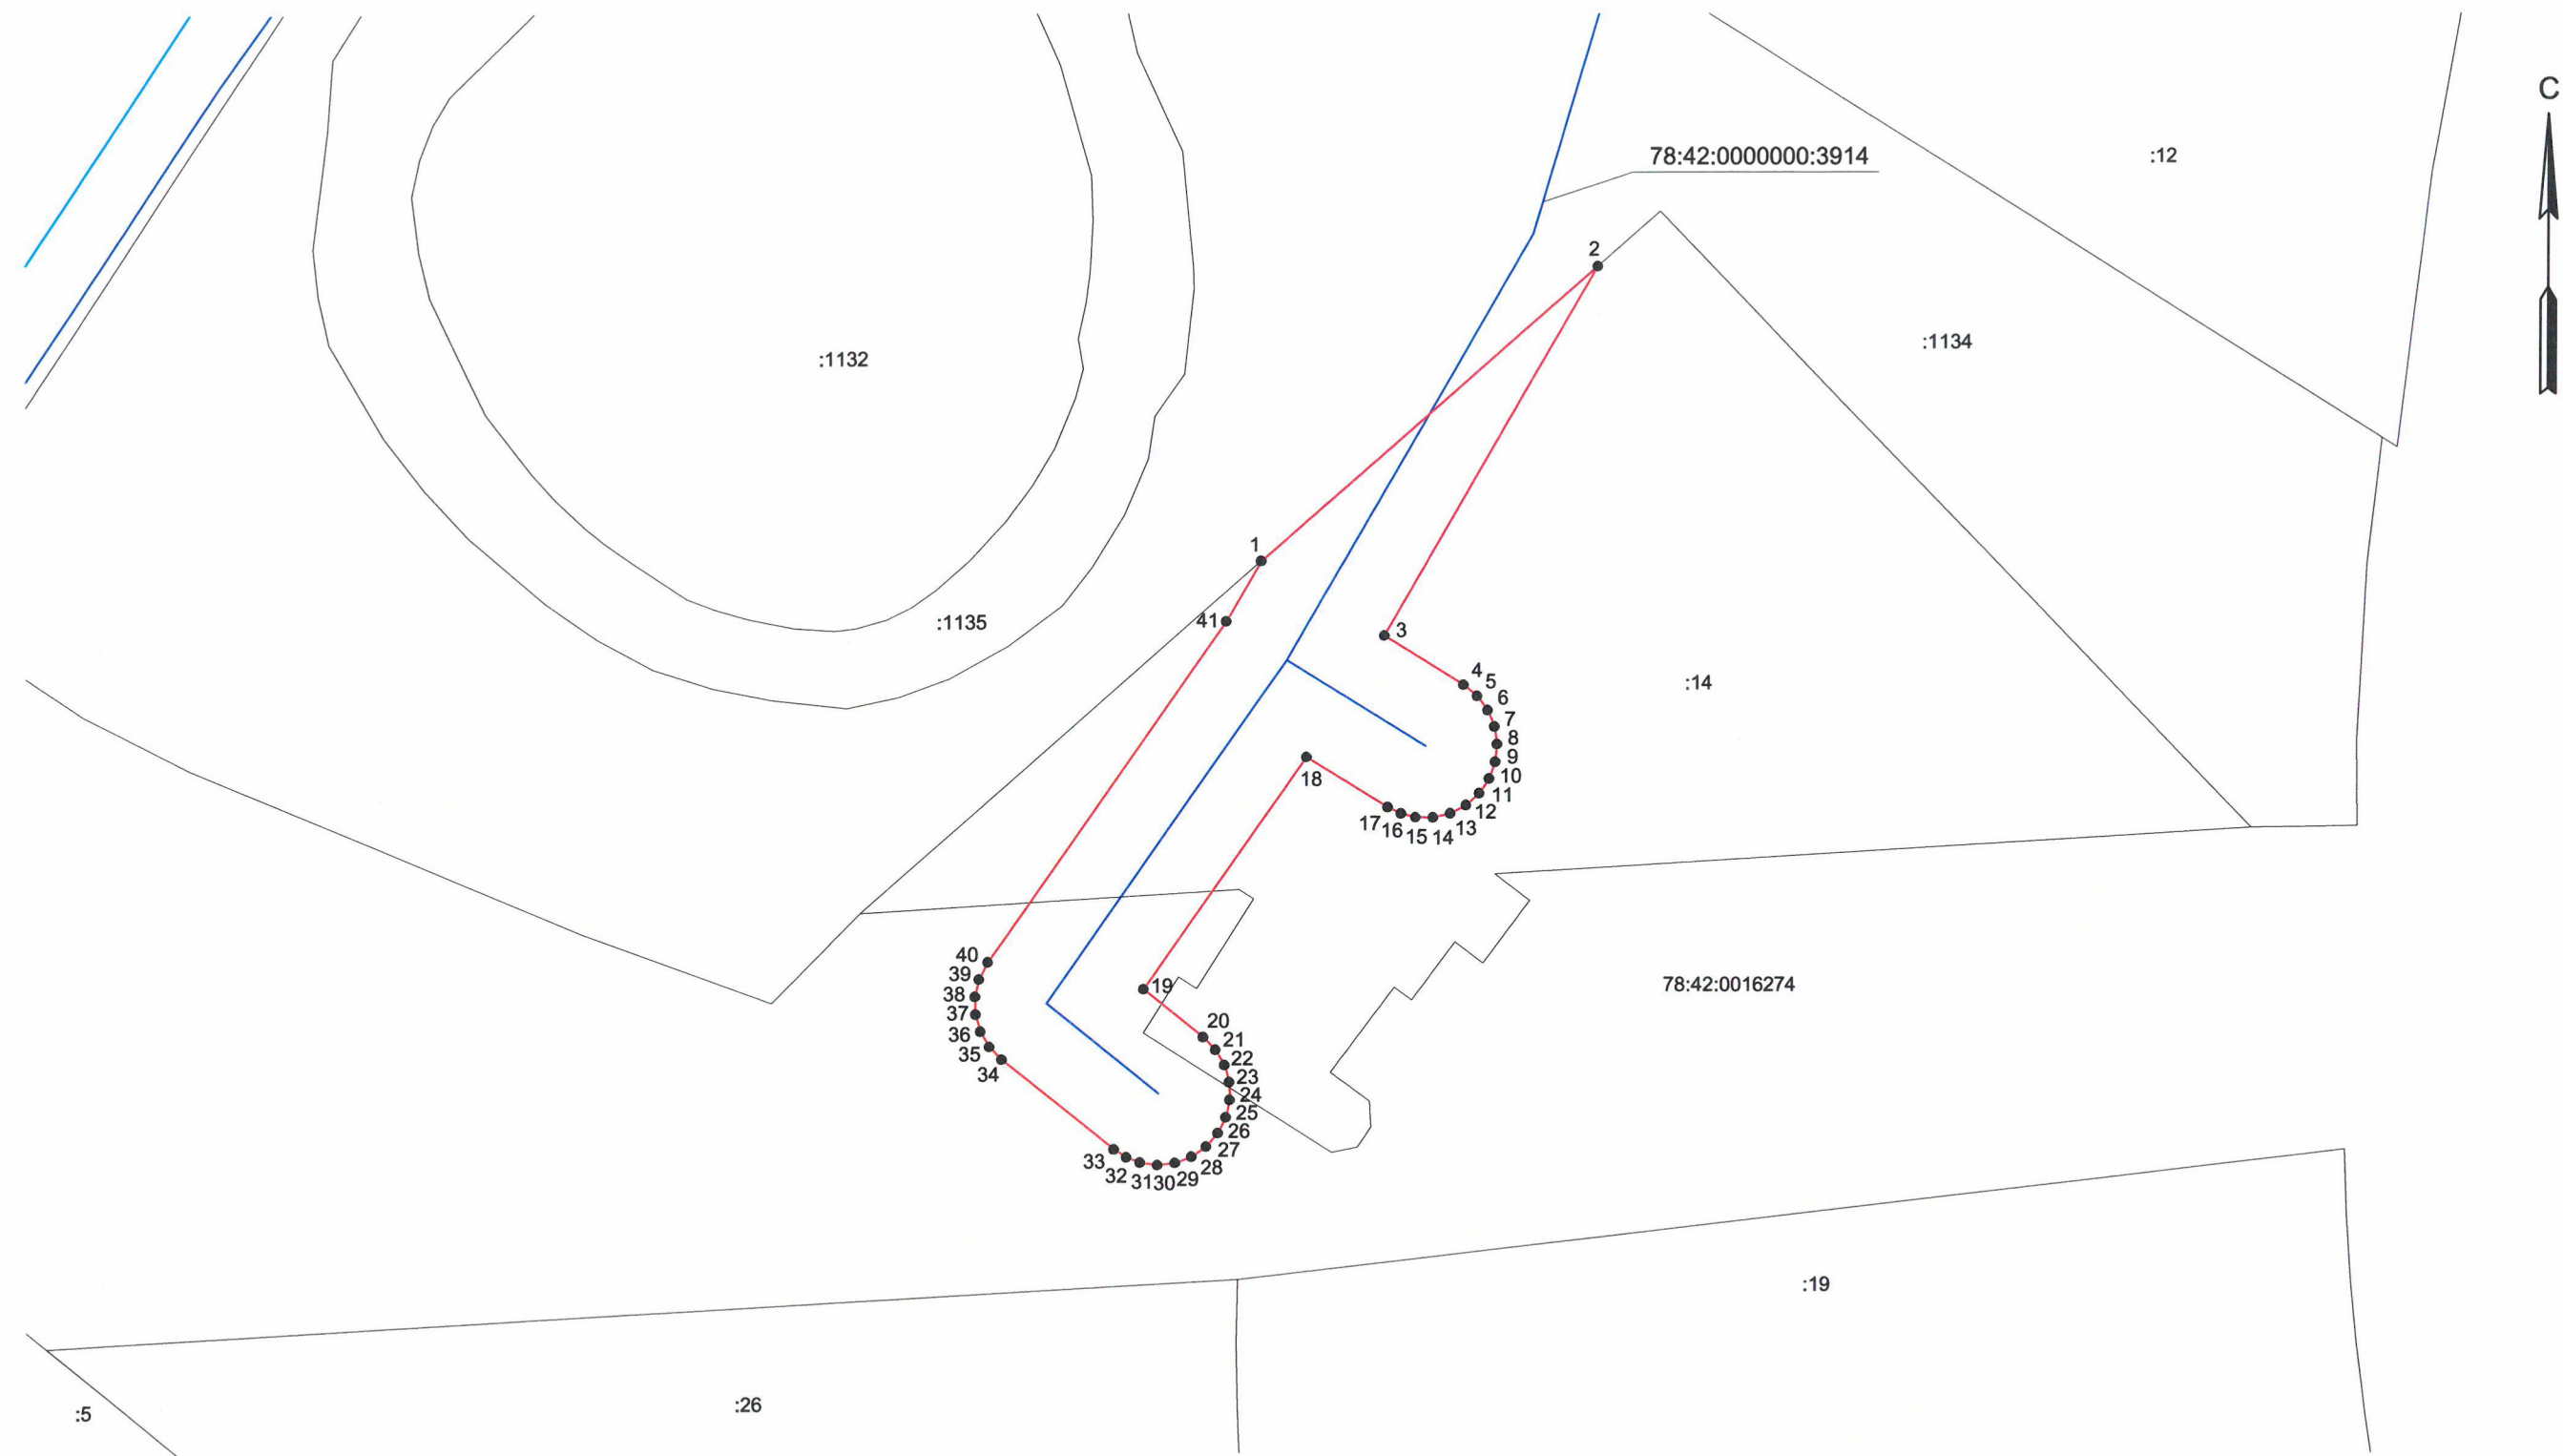

Масштаб 1:500

Используемые условные знаки и обозначения:

- - граница публичного сервитута
- - сооружение "Канализационная сеть" с кадастровым номером 78:42:0000000:3914
- - границы кадастрового квартала
- - границы земельного участка

78:42:0000000:3914 - кадастровый номер сооружения "Канализационная сеть"

78:42:0016274 - номер кадастрового квартала

:14 - кадастровый номер земельного участка

●1 - обозначение характерной точки границы публичного сервитута

Подпись

А.А.Александров

Дата "28" марта 2022г.

Место для оттиска печати (при наличии) лица, составившего описание местоположения границ объекта

